


70		
71	01	01
72	02	02
73	03	03
519	449	449
520	450	

1880

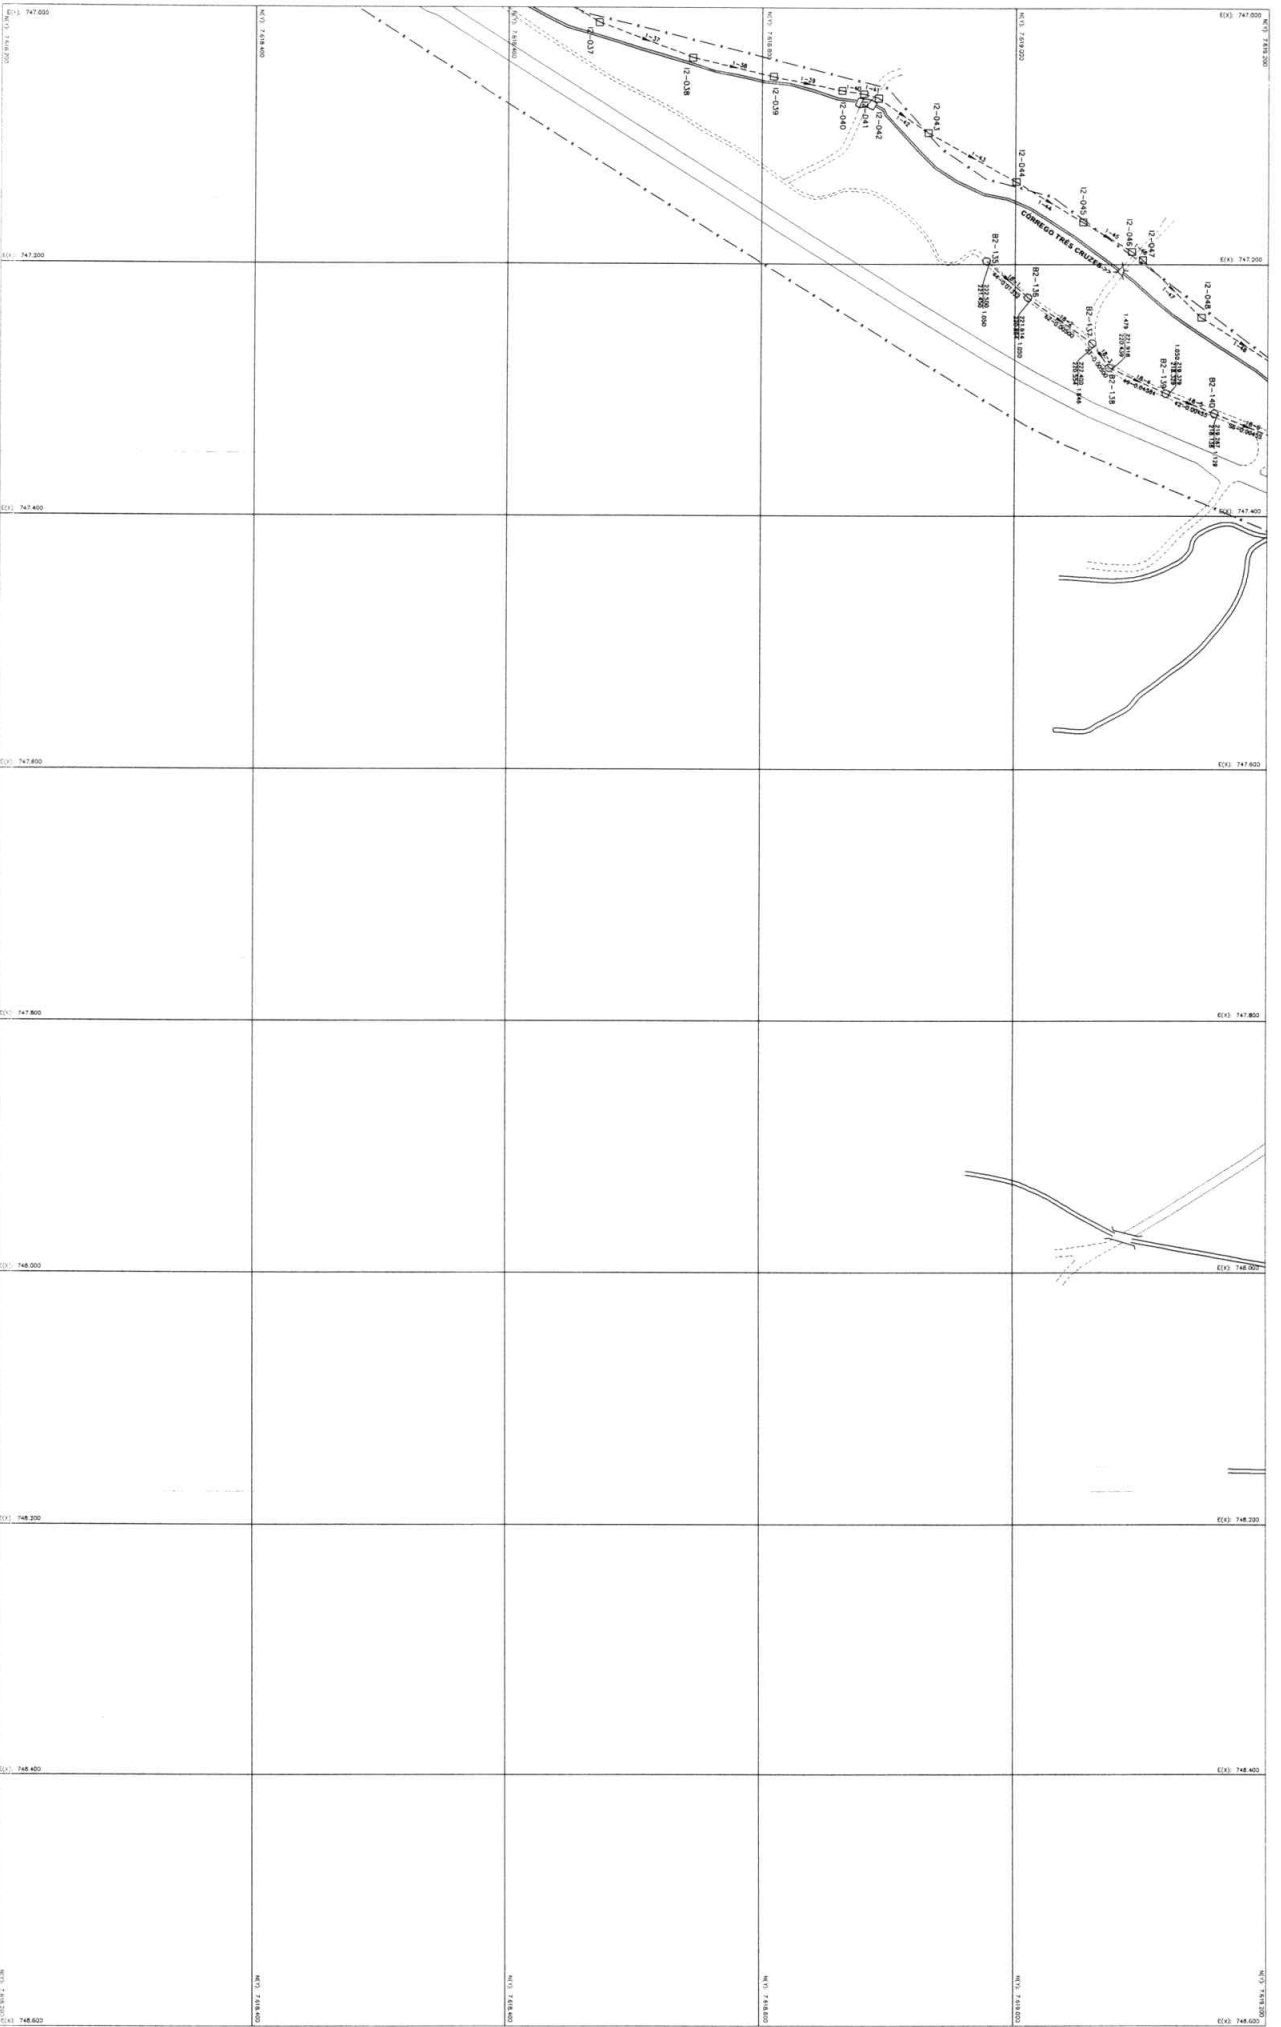

LEGENDA:

- LIMITE DE PROJETO
- LIMITE DE BACIA
- REDE EXISTENTE
- REDE PROPOSTA - 1ª ETAPA
- REDE PROPOSTA - 2ª ETAPA

- INTERCEPTOR PROPOSTO
- INTERCEPTOR EXISTENTE
- MANHOLE PROPOSTO
- MANHOLE EXISTENTE
- MANHOLE PROPOSTO - 1ª ETAPA
- MANHOLE PROPOSTO - 2ª ETAPA

ARTICULAÇÃO DAS PLANTAS

1	2	
---	---	---	---	---	---	---	---	---	----	----	-----




IBRD
 INSTITUTO BRASILEIRO DE RECURSOS HÍDRICOS E SANITÁRIOS
 Rua da Indústria, 100 - Jd. Santa Helena - São Paulo - SP
 CEP: 05060-000
 Fone: (011) 5082-1000
 Telex: 5082-1000
 Fax: (011) 5082-1000




SISTEMA DE ESGOTOS SANITÁRIOS
 REDE COLETORA

1:2000
 212

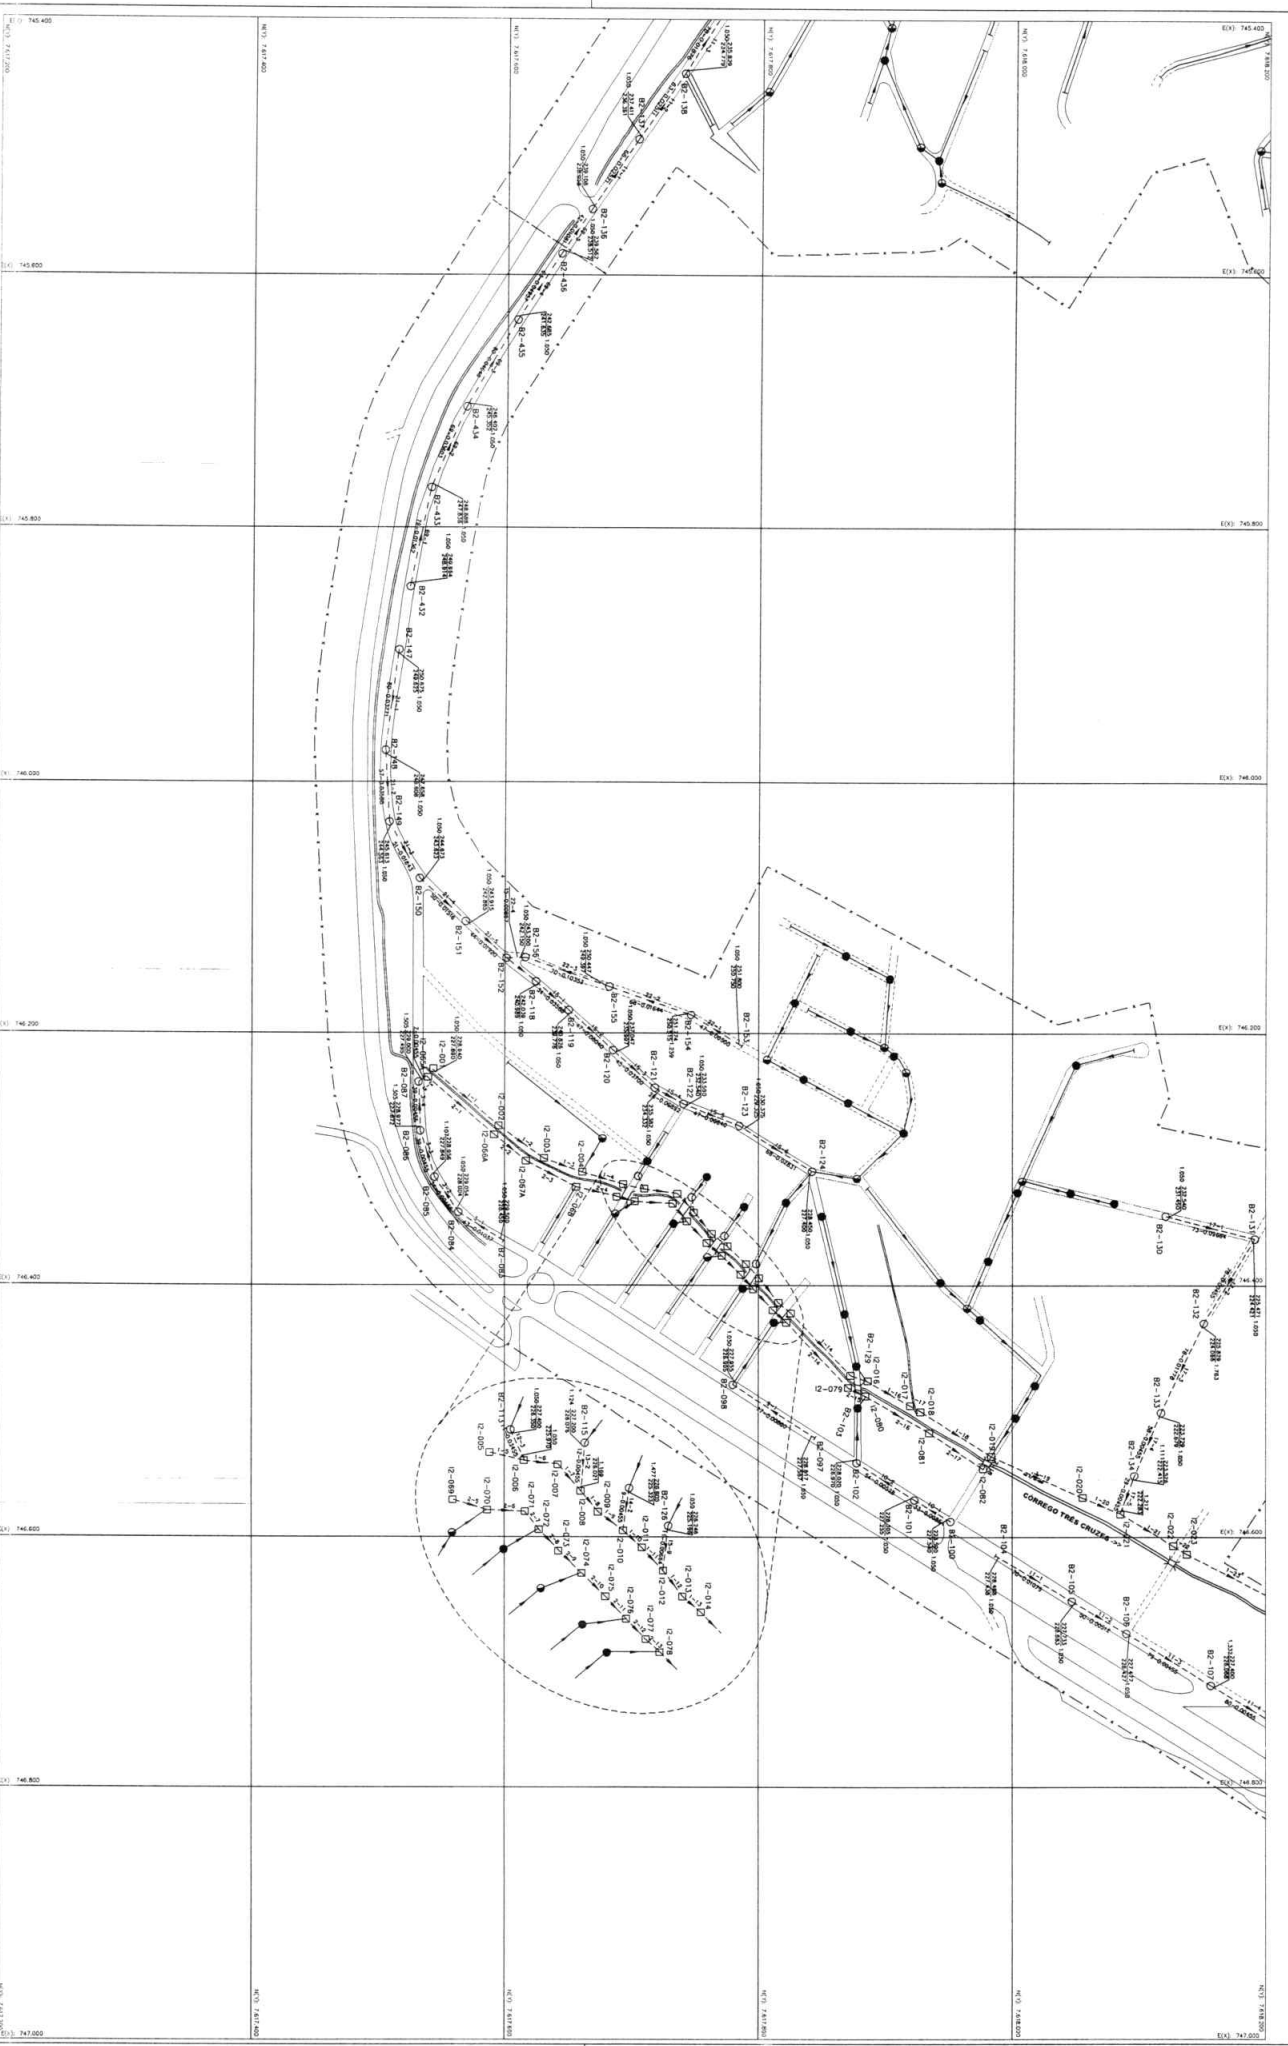

LEGENDA

- LIMITE DE PROJETO
- LIMITE DE BLOCO
- REDE EXISTENTE
- REDE PROPOSTA 1ª ETAPA
- REDE PROPOSTA 2ª ETAPA
- REDE PROPOSTA 3ª ETAPA
- INTERSECÇÃO PROPOSTA
- INTERSECÇÃO EXISTENTE
- INTERSECÇÃO PROPOSTA 1ª ETAPA
- INTERSECÇÃO PROPOSTA 2ª ETAPA
- INTERSECÇÃO PROPOSTA 3ª ETAPA

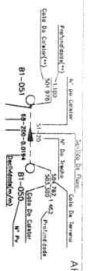

ARREGLAÇÃO DAS PLANTAS

1	2	
---	---	---	---	---	---	---	---	---	----	----	-----



FECD - SERVIÇO DE ENGENHARIA CIVIL, SANEAMENTO, ETC.

PROJETO DE SANEAMENTO DE LEOPOLDINA - MG


REDE COLETORES

215

PROJETO DE SANEAMENTO DE LEOPOLDINA - MG

REDE COLETORES

215

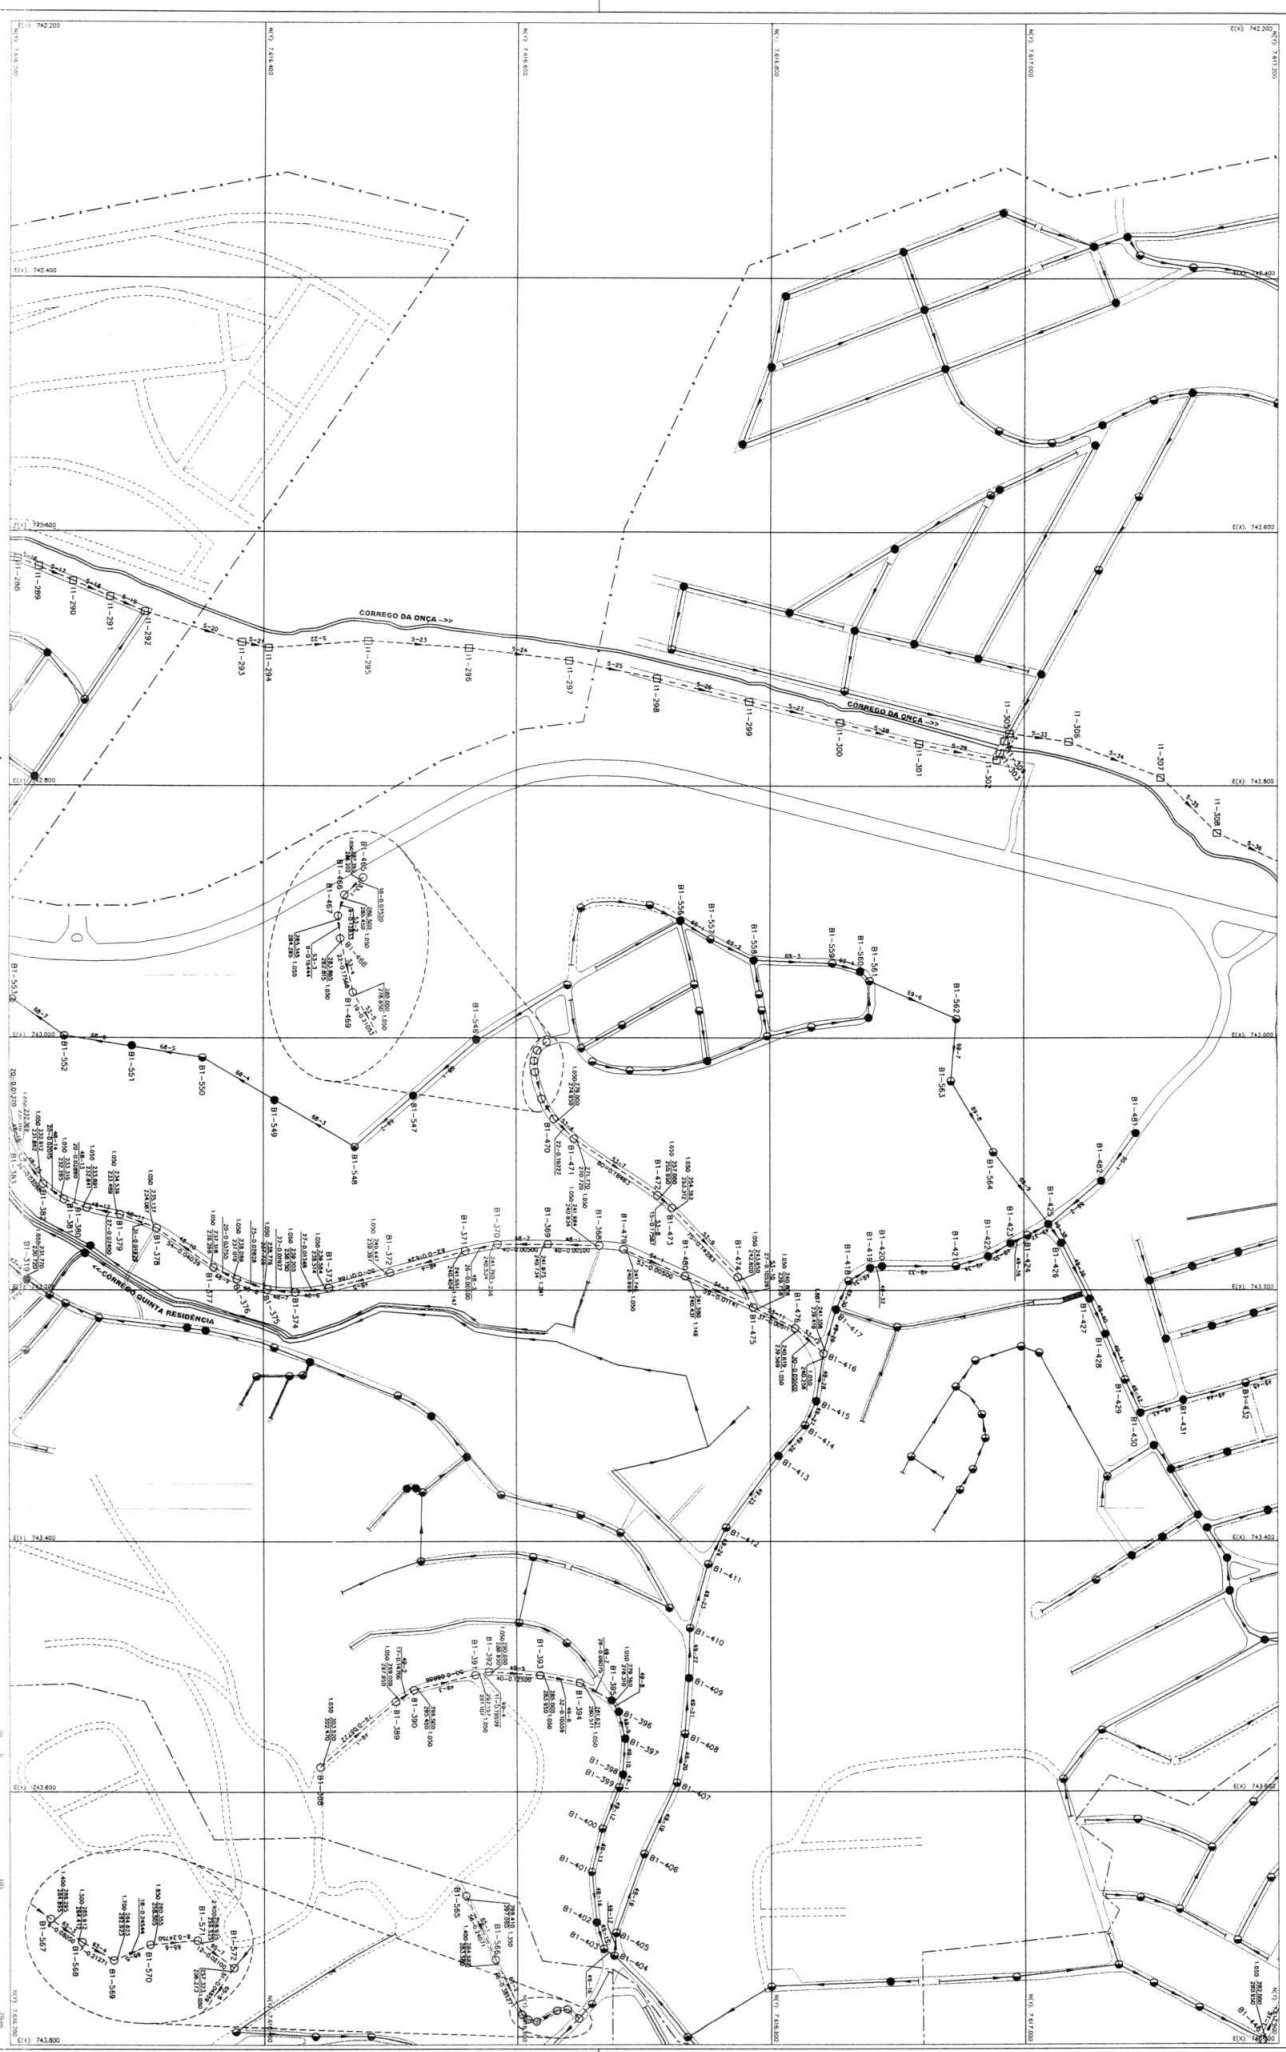

LEGENDA

LIMITE DE PROJETO

REDE EXISTENTE

REDE PROPOSTA 1ª ETAPA

REDE PROPOSTA 2ª ETAPA

ARTICULAÇÃO DAS PLANTAS

1 2 

1:2000

2:16


1:2000

2:16

1:2000

2:16

SISTEMA DE ESCOTOS SANITÁRIOS
REDE COLETORA

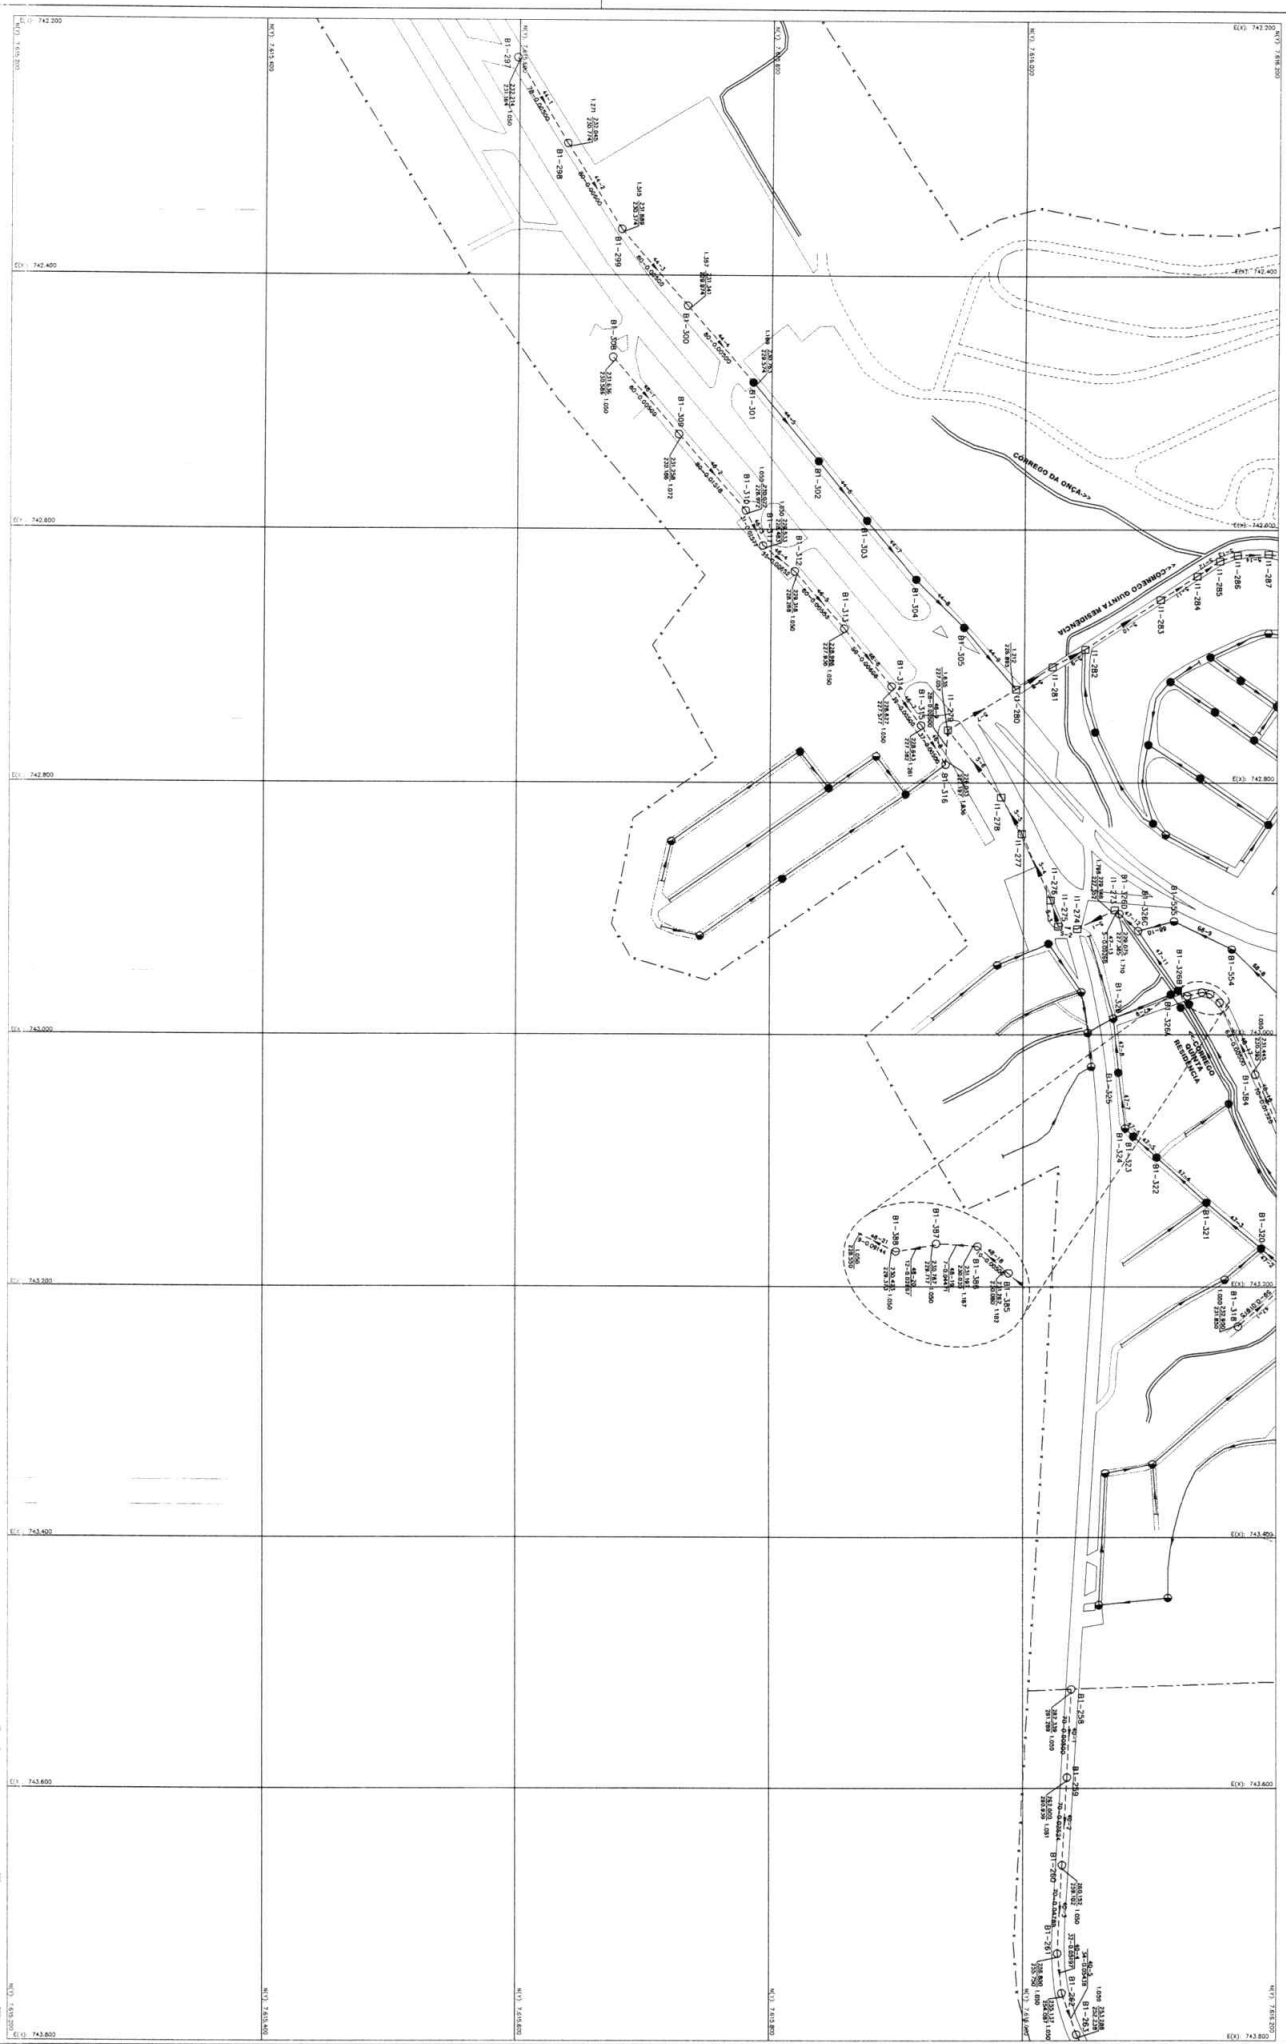

LEGENDA

--- LIMITE DE PROJETO

--- REDE EXISTENTE

--- REDE PROPOSTA - 1ª ETAPA

--- REDE PROPOSTA - 2ª ETAPA

ARTICULAÇÃO DAS PLANTAS

3 4 5 


LEOPOLDINA

PROJETO DE REDE DE ESGOTOS SANITÁRIOS


REDE COLETORES

1:2000


2/19

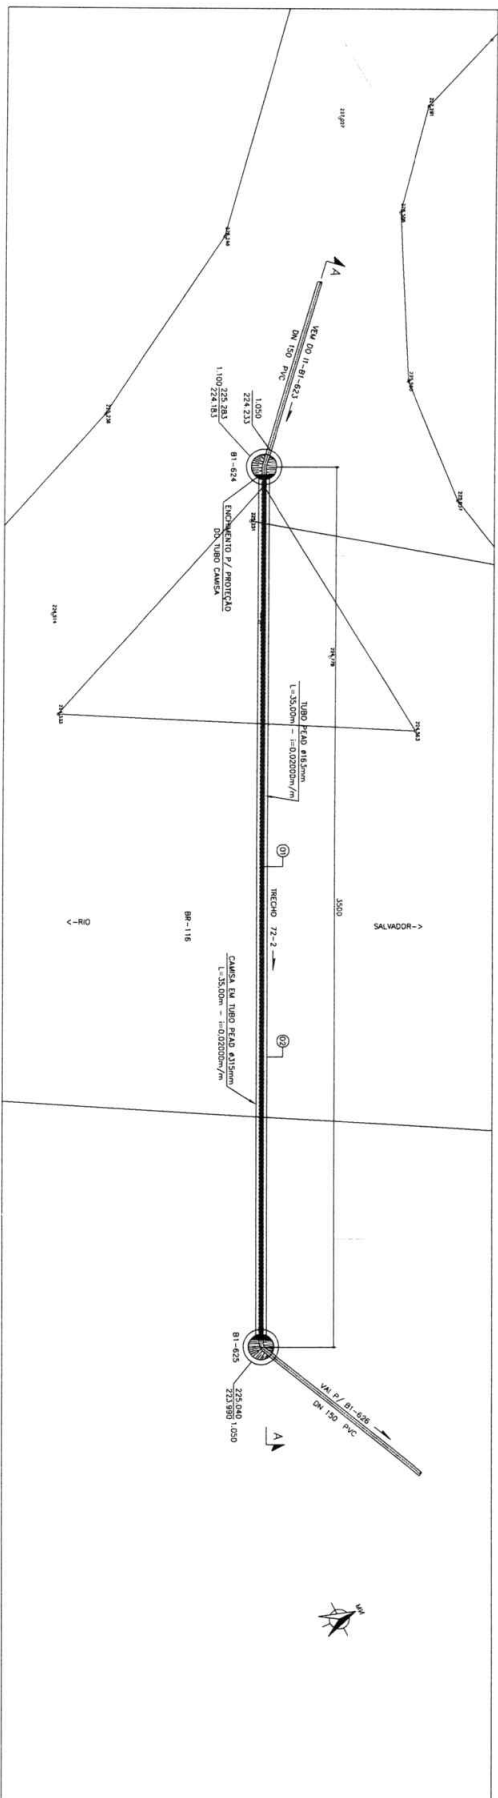


PLANTA
ESC. 1:100

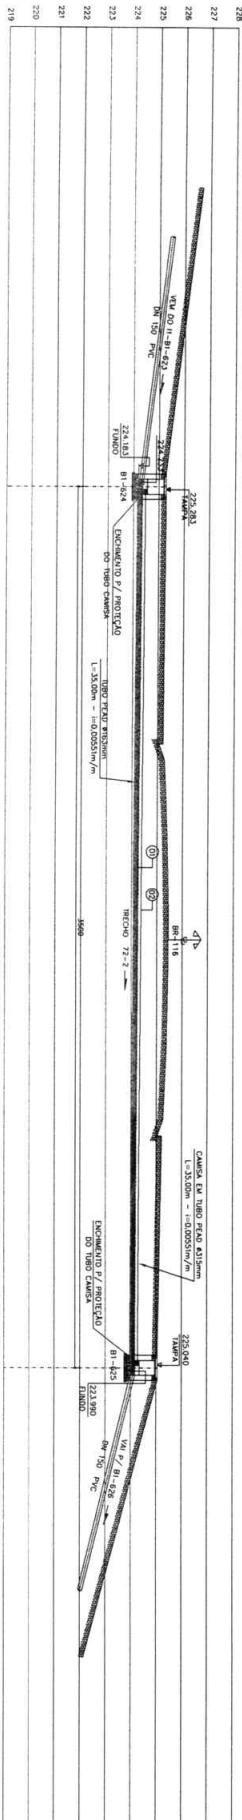

SEÇÃO-AA
ESC. 1:100

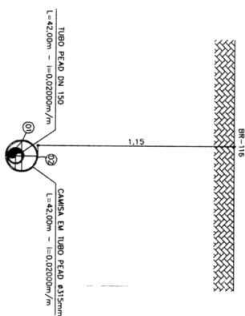

SEÇÃO TRANSVERSAL DA PISTA
SEM ESC.

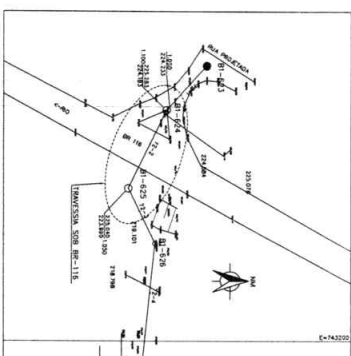

PLANTA DE SITUAÇÃO
ESC. 1:1000




1	2	
---	---	---	---	---	---	---	---	---	----	----	-----

NOTAS:
1) COISAS EM GRUPOS, ELEVAÇÕES EM METRO, SALVO INDICAÇÃO CONTRÁRIA.









SISTEMA DE ESGOTOS SANITÁRIOS
TRAVESSIAS



INDICAÇÃO
6.21

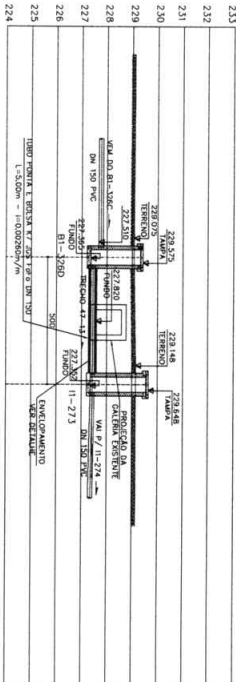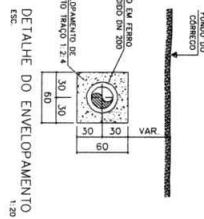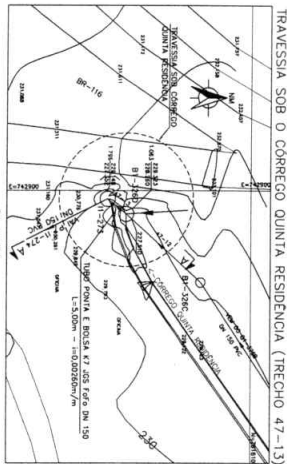


TRAVESSIA SOBRE GALERIA DO CORREJO VILA MIRANDA (TRECHO 72-5)

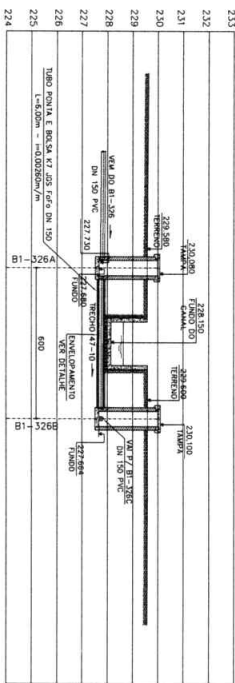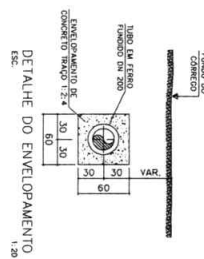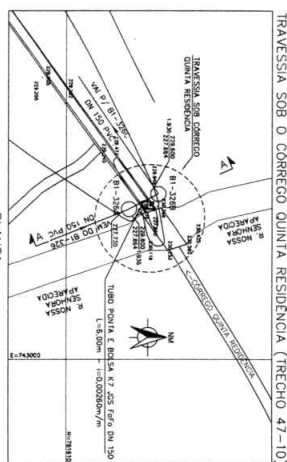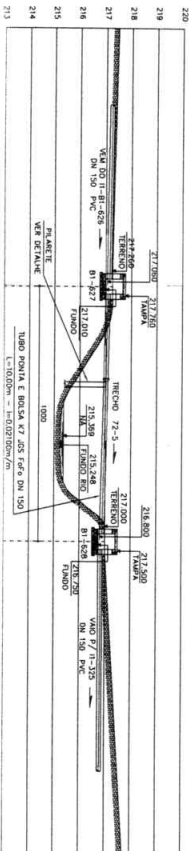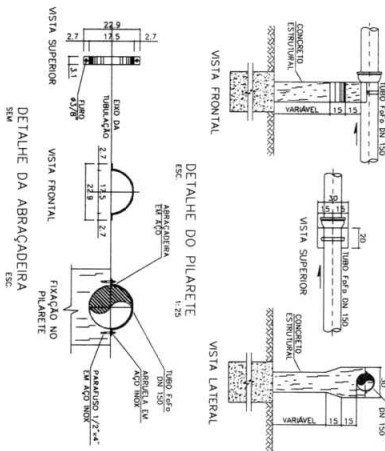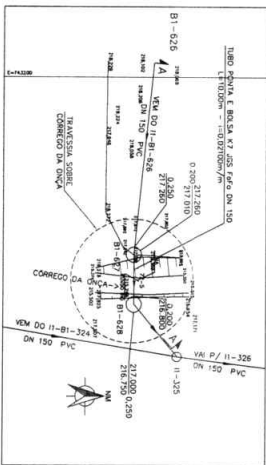


TRAVESSIA SOBRE GALERIA DO CORREGO DA ONÇA (TRECHO 65-21)

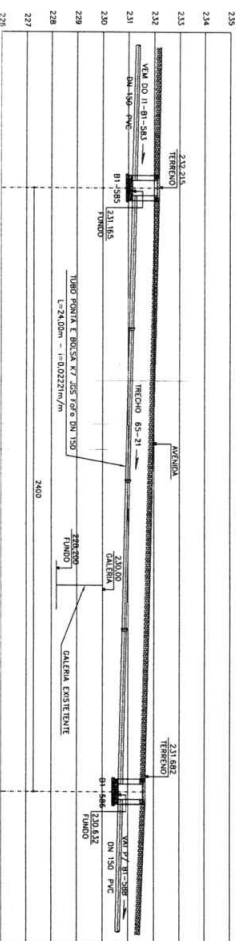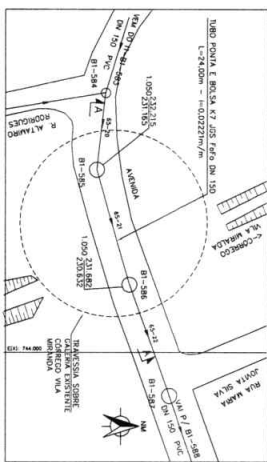


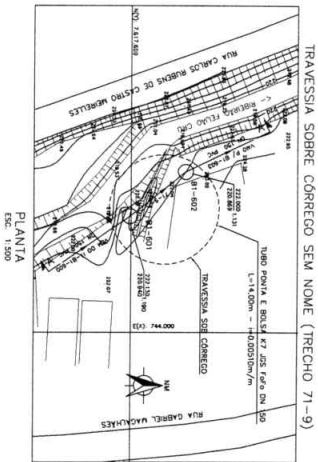


PLANTA
ESC. 1:500

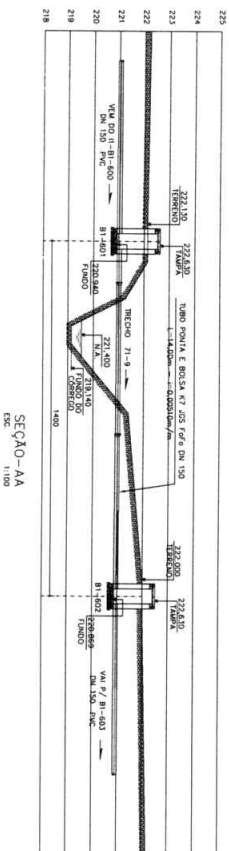

SEÇÃO-AA
ESC. 1:100

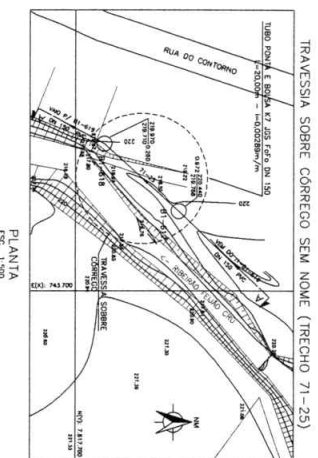


PLANTA
ESC. 1:500

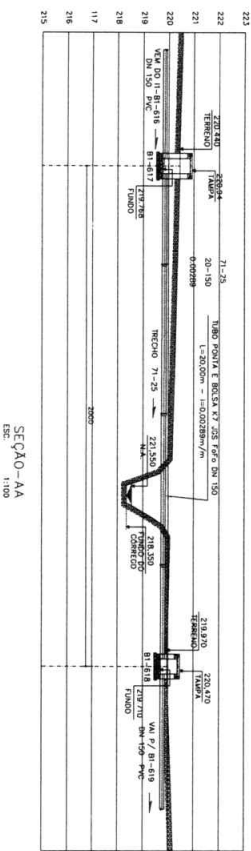


SEÇÃO-AA
ESC. 1:100

TRAVESSIA SOB A PONTE DO CORREGO TRÊS CRUZES (TRECHO 18-9)

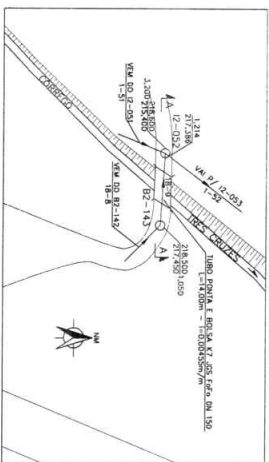


PLANTA
ESC. 1:500

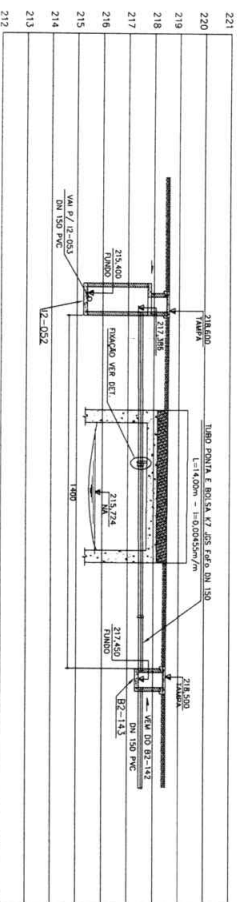


SEÇÃO-AA
ESC. 1:100

DETALHE DA FIXAÇÃO DO TUBO NA PONTE ESC. 1:10

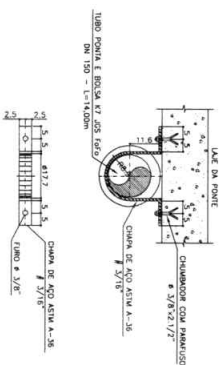


NOTAS:
1) CONDIÇÕES DE ENTUPIMENTO, ELEVADO EM UNDO, SALVO INDICAÇÃO CONTRÁRIA.

ITEM	DESCRIÇÃO	UNIDADE	QUANTIDADE
1	...	...	...
2	...	...	...
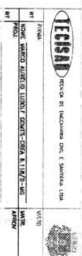

SISTEMA DE ESQUOTOS SANITÁRIOS
TRAVESSIAS

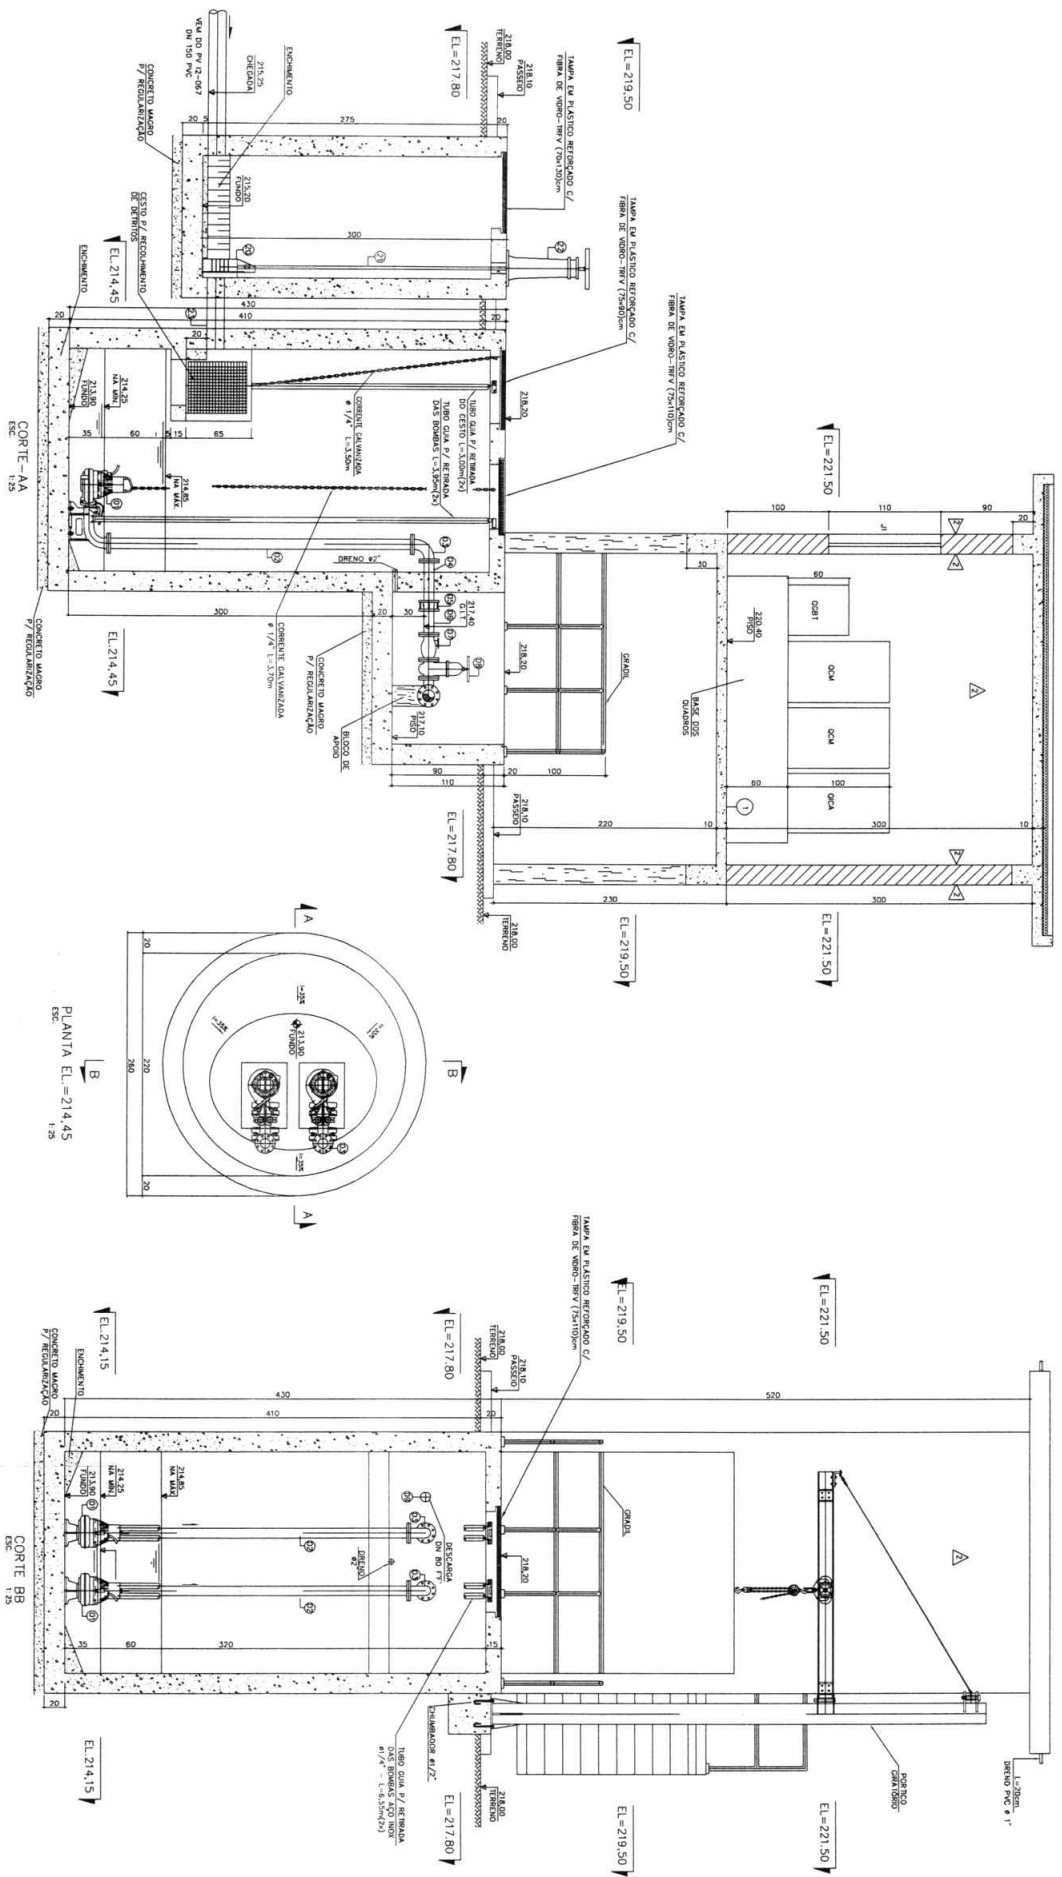

NOTAS

- 1 - Principais faixas de frequência, elevações da linha, e eixo de corte da curva
- 2 - O eixo de frequência tem 5 níveis (ou elevações) marcados com pontos marcados pelo processo de atribuição de pontos para os níveis de frequência, marcados com pontos de corte (ou elevações) no eixo de frequência
- 3 - Os componentes de frequência de corte são marcados com pontos marcados

- [illegible]

LEGENDA:

- | | | |
|---|---|--|
| 1 | PRIO CONHECIMENTO USUÁRIO | OCUPAR - QUALQUER ETAPA DE BARRA INCLINADA |
| 2 | PARALELA EM LANTERNA PLANO SÓLIDO MATEMÁTICO | OCUPAR - QUALQUER DE COMANDO DE MOVIMENTOS |
| 3 | 3 - TROCAR DE JANELA EM ALUNHO ANCORADO COM DUAS FOLHAS | OCUPAR - QUALQUER DE INTERFAC. COMANDO E E |

TECISAB
Tecnica de Incheputa OMI e Sertificati L'OMI

PREFEITURA MUNICIPAL DE LEOPOLDINA -
LEOPOLDINA - MG

INDICADAS

ITEM	DESCRIÇÃO	DIAM.	QUANT.	UNID.
------	-----------	-------	--------	-------

EXTRAVASO
NE (CAIXA 420x690)mm
ACESSÓRIOS

CHEGADA



1:25 ESC

ESC. 1:20



ESC 1:25



ESC 1:20

P/REGULAMENTAÇÃO














3 - OS COMPONENTS METALLICOS DESTA UNIDADE QUE NAO FORAM EM INOX/ALUMINIO

DE CONCERNADO EM PO SOBRE O CONCELHO FELISCO (Types CONCERNADO 05-1 DO SIALIA)




2^a - 110x120 = JANELA EM ALUMINIO ANODIZADO COM DUAS FOLHAS 634 - QUATRO DE INTERFACE, COMANDO

ADDITIONAL INFORMATION	DATE

B.3 BACIA DO CÓRREGO JACAREACANGA

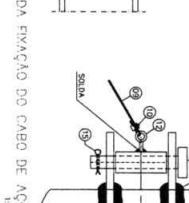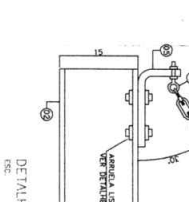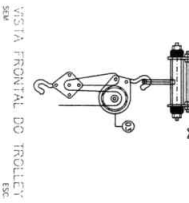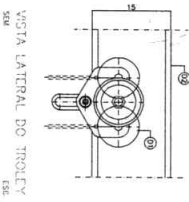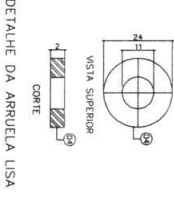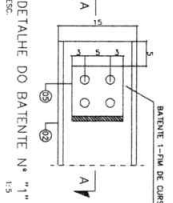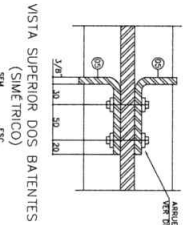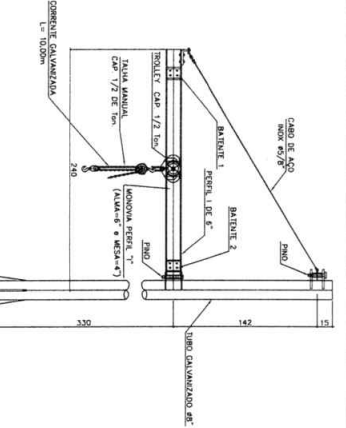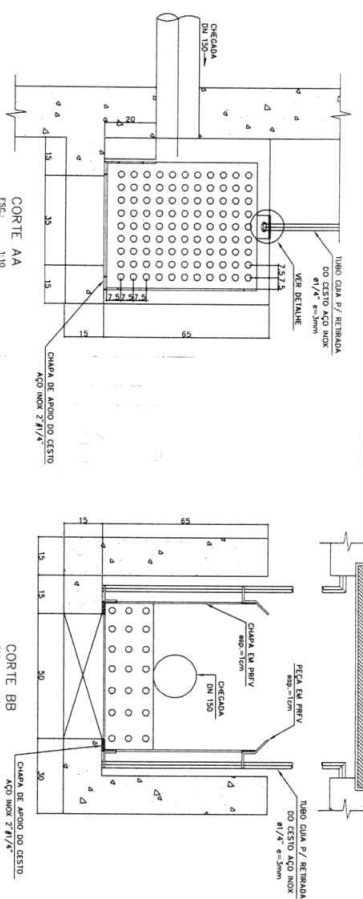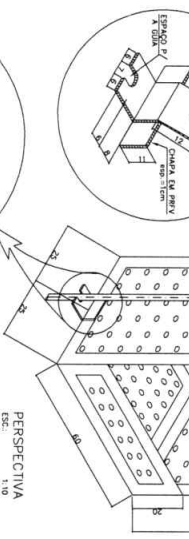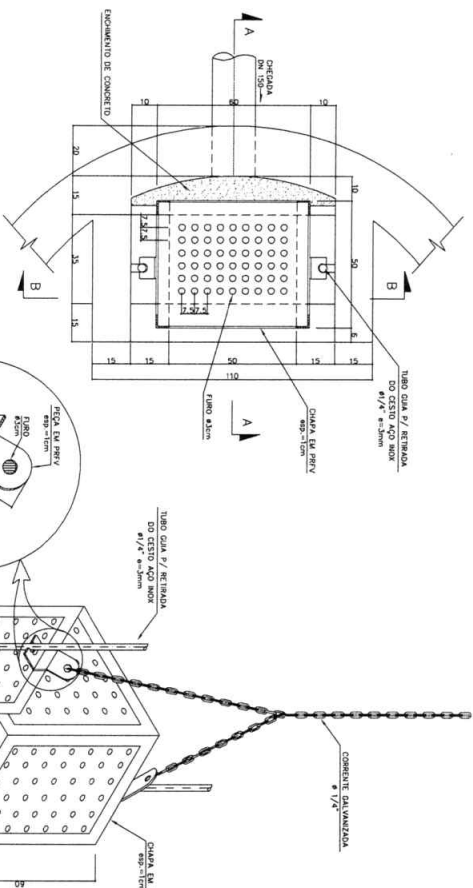

ITEM	DISCRIMINAÇÃO	DIAM.	QUANT. UNID.
01	TOILET "BOMBA-ESTIL" ou similar CAP. 1/2 TON.	-	01
02	PERFIL "V" - 6,3x8x7" L=2,00m ALUM-6 EM AÇO	-	01
03	ESTRUTURAL - ASTM A	-	01
04	ARMADILHA USA 3 x 1 x 1" 2" AÇO L=2,00m	-	01
05	PERFIL "V" 6,3x8" x 100 x 160 - AÇO SAE 1020	-	01
06	PARAFUSO ASTM-A-307	3/8"	12
07	PARAFUSO ASTM-A-307	3/8"	12
08	CHAVILHADOR 6,3x7" x 230 - AÇO SAE 1020	-	01
09	CABO DE AÇO L=2,00m	5/8"	01
10	ESTRUTURA P/ CABO DE AÇO	5/8"	02
11	PARAFUSO C/ OLHAL ASTM-A-307	3/8"	02
12	PINO EM AÇO ZINCADO	1/4"	01
13	PINO EM AÇO ZINCADO	1/4"	01
14	CORREIA GALVANIZADA	1/4"	02

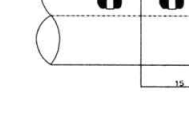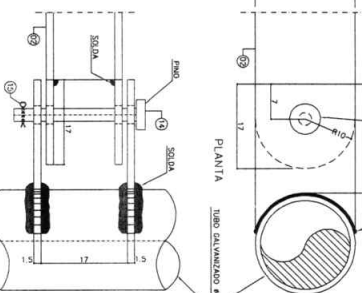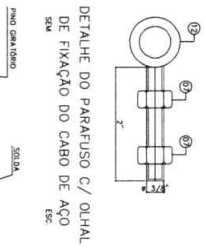


NOTAS:

- 1 - O produto é entregue, montado, em um único lote, com todos os componentes necessários para a instalação e funcionamento.
LISTA DE MATERIAIS			
ESTAÇÃO ELEVATÓRIA 2 (EE-2)			
ITEM	DESCRIÇÃO	QUANT.	UNID.
LINHA DE RECALQUE			
01	TUBO PVC 100 CLASS 20	100	m
02	CONCRETO 150 P.C.	100	m
03	CONCRETO 150 P.C.	100	m

LISTA DE MATERIAIS			
ESTAÇÃO ELEVATÓRIA DE ESOTO 2 (EE-2)			
ITEM	DESCRIÇÃO	QUANT.	UNID.
URBANIZAÇÃO			
01	PORTÃO P/ VEÍCULOS 1-GRUPO 4/2	-	m
02	ALMO	80,00	m
03	ALMO	10,00	m
04	PAVIMENTO EM P.C. -ALMO	10,00	m
05	GRANLA EM PLACA	3,00	m
ABASTECIMENTO DE ÁGUA			
01	TUBO PVC 100 CLASS 20	20	m
02	ALMO 300 P.C. RIGIDO SOLAR C/ BUCHA DE LATA	1/2"	m
03	CONCRETO 150 P.C.	1/2"	m
04	CONCRETO 150 P.C.	1/2"	m
05	CONCRETO 150 P.C.	1/2"	m


LISTA DE MATERIAIS			
ESTAÇÃO ELEVATÓRIA DE ESOTO 2 (EE-2)			
ITEM	DESCRIÇÃO	QUANT.	UNID.
EXTRAVALSAR			
01	TUBO PVC 100 P.C.	150	m
02	CONCRETO 150 P.C.	3,00	m

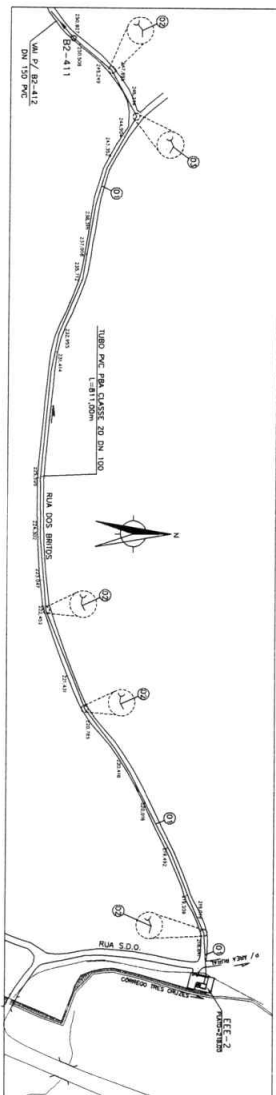


LINHA DE RECALQUE-PLANTA
ESC. 1:500

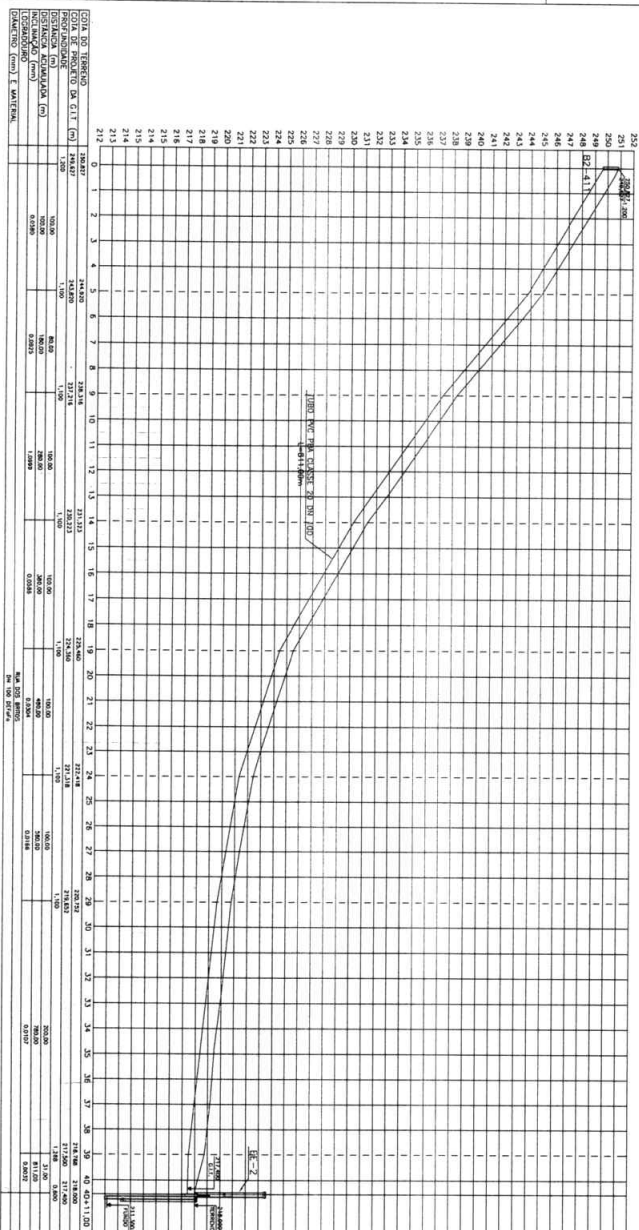


LINHA DE RECALQUE-PERFIL
ESC. 1:500

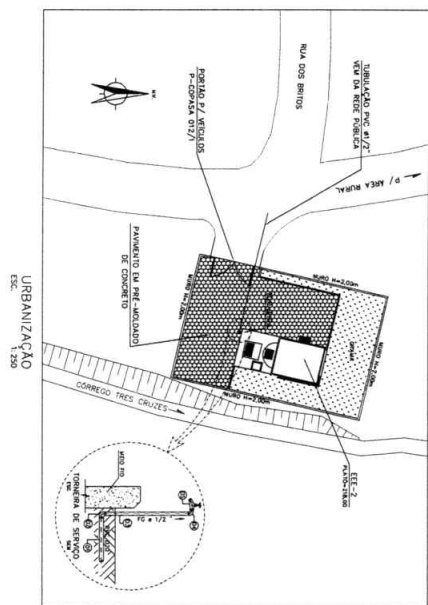

URBANIZAÇÃO
ESC. 1:250

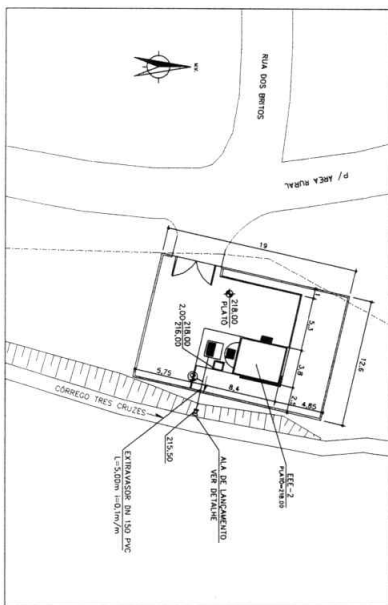


LOCAÇÃO/EXTRAVALSAR
ESC. 1:250

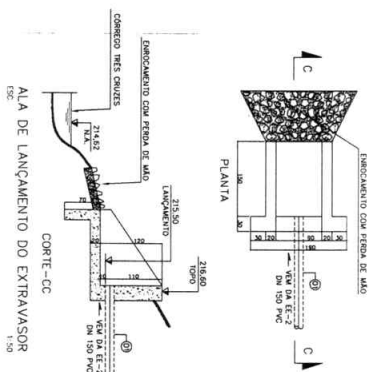


ALA DE LANÇAMENTO DO EXTRAVALSAR
ESC. 1:500

NOTAS
1- Dados de localização, elevação da estação, sendo utilizada a seguinte:
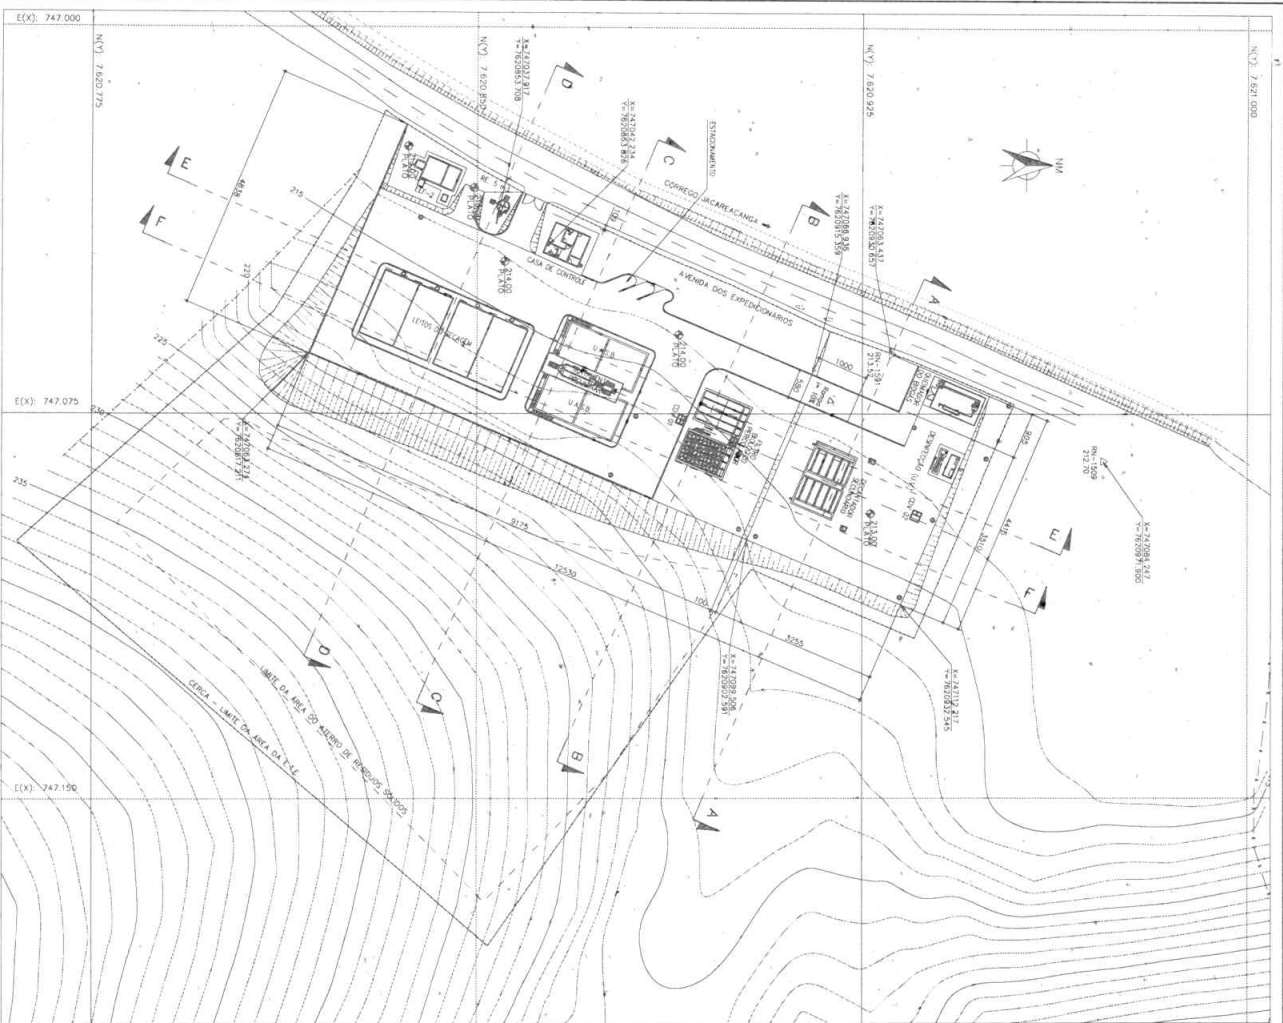


PLANTA DE LOCAÇÃO DOS PLATOS

ESCALA 1:500

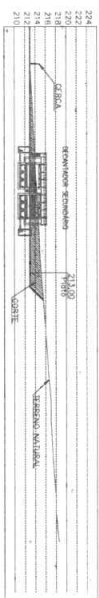


SEÇÃO A-A

ESCALA 1:500

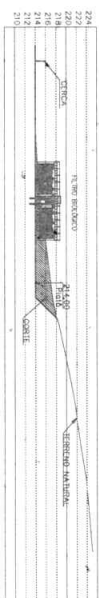


SEÇÃO B-B

ESCALA 1:500

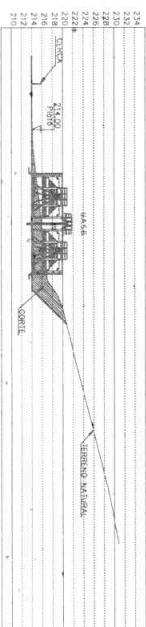


PERFIL C-C

ESCALA 1:500

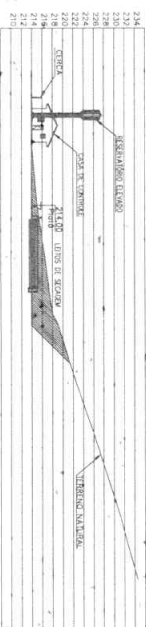


SEÇÃO D-D

ESCALA 1:500

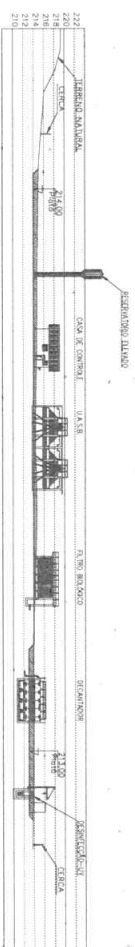

SEÇÃO E-E


ESCALA 1:500

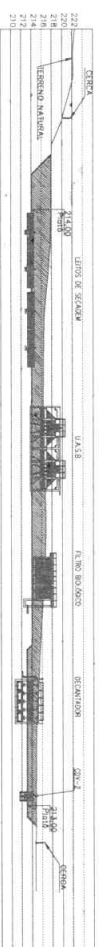


SEÇÃO F-F

ESCALA 1:500

AUTORIZAÇÃO		NOTAS	
0	PROJETO DE ARQUITETURA	1) COTAS EM DESTACADO, ELEVAÇÕES EM METROS, SEM NOTAS COMPLEMENTARES	
1	PROJETO DE ARQUITETURA		
2	PROJETO DE ARQUITETURA		
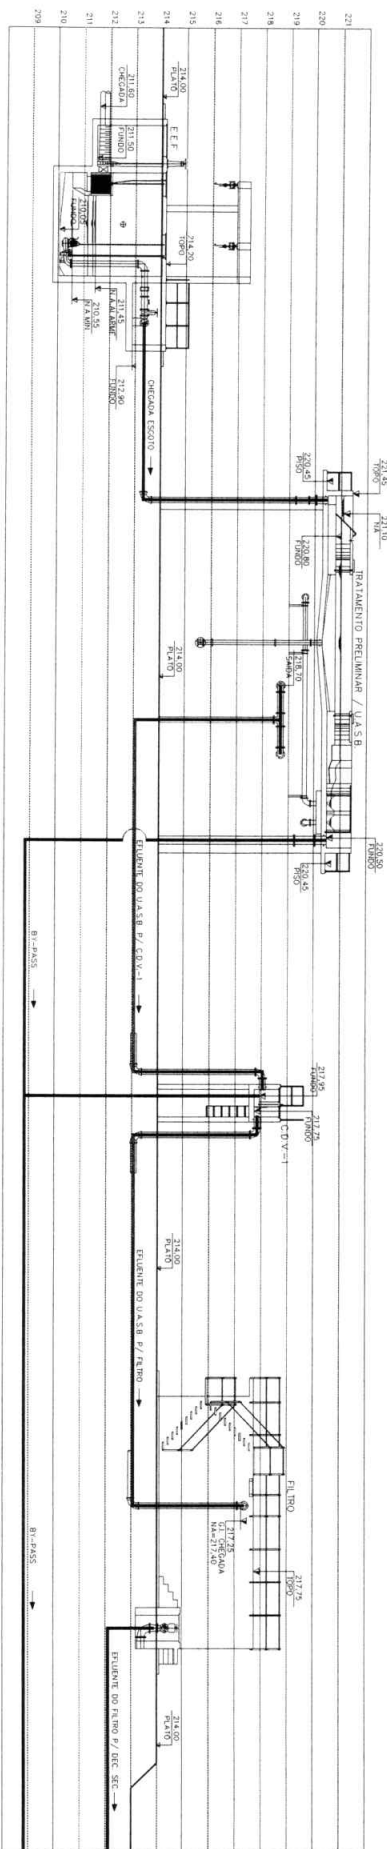

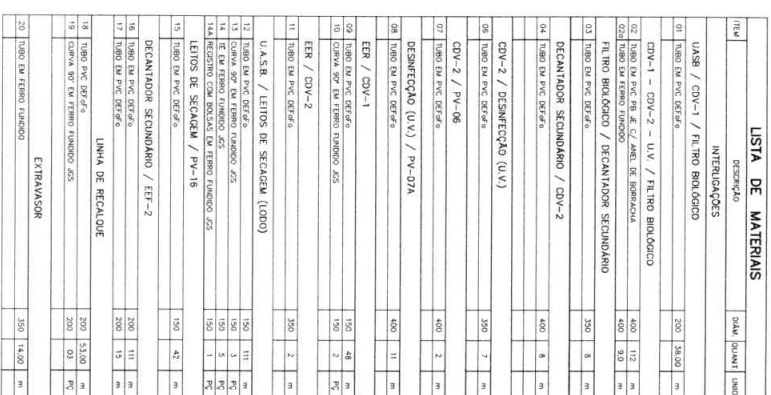

EXTRAVASOR-PLANTA
ESC
1.500

PLANTA
ESC. 1:25



VISTA FRONTAL
ESC 1:25





VISTA LATERAL
ESC 1:25

NOTAS:
1) CORTES EM CEMENTO-POZ, ELEVAÇÕES EM METRO, SALVO INDICAÇÃO CONTRÁRIA.



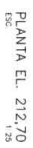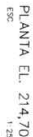

PREFEITURA MUNICIPAL DE LEOPOLDINA-MG LEOPOLDINA - MG	ESCALA
SISTEMA DE ESGOTOS SANITÁRIOS ESTÁÇÃO DE TRATAMENTO DE ESGOTO	INDICADA 8.5

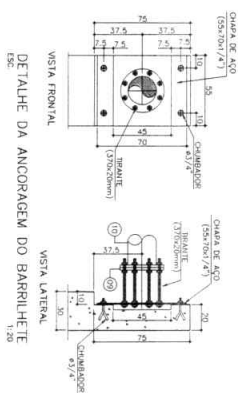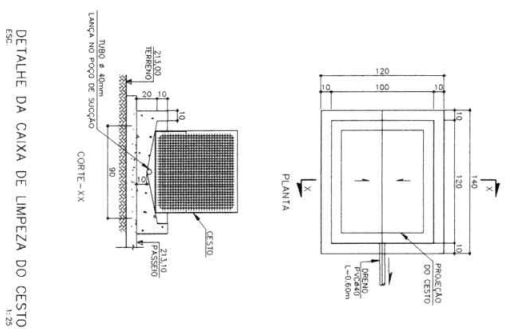


LISTA DE MATERIAS									
ESTACIÓN ELEVAOTRÍA FINAL ENE-2									
DESCRIPCION									
ITEM	DESCRIPCION	DM	DIAMET	UNID					
SACACAO/RECARGAO									
01	COLOCAR MOTO BOMBA SUBMERSIVEL 1/25-26-1/4"	-	03	UNID					
02	TRABO P/ALCANÇAR F.F.R. 1-2,50m	200	03	m ²					
03	CABEA PER COM F/ALCANÇ F.F.R.	200	03	m ²					
04	TRABO COM F/ALCANÇ F.F.R. 1-3,75m	200	03	m ²					
05	JARDA DEBILIT F/ALCANÇ F.F.R. 1-4,50m	200	03	m ²					
06	JARDA DEBILIT F/ALCANÇ F.F.R. 1-5,25m	200	03	m ²					
07	JARDA DEBILIT F/ALCANÇ F.F.R. 1-6,00m	200	03	m ²					
08	JARDA DEBILIT F/ALCANÇ F.F.R. 1-6,75m	200	03	m ²					
09	JARDA DEBILIT F/ALCANÇ F.F.R. 1-7,50m	200	03	m ²					
10	RECARGO CHAU COM F/ALCANÇ F.F.R. 1-8,25m	200	03	m ²					
11	RECARGO CHAU COM F/ALCANÇ F.F.R. 1-9,00m	200	03	m ²					
12	RECARGO CHAU COM F/ALCANÇ F.F.R. 1-9,75m	200	03	m ²					
13	RECARGO CHAU COM F/ALCANÇ F.F.R. 1-10,50m	200	03	m ²					
14	RECARGO CHAU COM F/ALCANÇ F.F.R. 1-11,25m	200	03	m ²					
15	TRABO P/ALCANÇAR F.F.R. 1-2,25m	200	03	m ²					
16	JARDA DEBILIT F/ALCANÇ F.F.R. 1-2,25m	200	03	m ²					
17	JARDA DEBILIT F/ALCANÇ F.F.R. 1-3,00m	200	03	m ²					
18	TRABO COM F/ALCANÇ F.F.R. 1-3,75m	200	03	m ²					
19	JARDA DEBILIT F/ALCANÇ F.F.R. 1-4,50m	200	03	m ²					
20	JARDA DEBILIT F/ALCANÇ F.F.R. 1-5,25m	200	03	m ²					
21	JARDA DEBILIT F/ALCANÇ F.F.R. 1-6,00m	200	03	m ²					
22	JARDA DEBILIT F/ALCANÇ F.F.R. 1-6,75m	200	03	m ²					
23	JARDA DEBILIT F/ALCANÇ F.F.R. 1-7,50m	200	03	m ²					
24	JARDA DEBILIT F/ALCANÇ F.F.R. 1-8,25m	200	03	m ²					
25	JARDA DEBILIT F/ALCANÇ F.F.R. 1-9,00m	200	03	m ²					
26	JARDA DEBILIT F/ALCANÇ F.F.R. 1-9,75m	200	03	m ²					
27	JARDA DEBILIT F/ALCANÇ F.F.R. 1-10,50m	200	03	m ²					
28	JARDA DEBILIT F/ALCANÇ F.F.R. 1-11,25m	200	03	m ²					
29	JARDA DEBILIT F/ALCANÇ F.F.R. 1-12,00m	200	03	m ²					
30	JARDA DEBILIT F/ALCANÇ F.F.R. 1-12,75m	200	03	m ²					
31	JARDA DEBILIT F/ALCANÇ F.F.R. 1-13,50m	200	03	m ²					
32	JARDA DEBILIT F/ALCANÇ F.F.R. 1-14,25m	200	03	m ²					
33	JARDA DEBILIT F/ALCANÇ F.F.R. 1-15,00m	200	03	m ²					
34	JARDA DEBILIT F/ALCANÇ F.F.R. 1-15,75m	200	03	m ²					
35	JARDA DEBILIT F/ALCANÇ F.F.R. 1-16,50m	200	03	m ²					
36	JARDA DEBILIT F/ALCANÇ F.F.R. 1-17,25m	200	03	m ²					
37	JARDA DEBILIT F/ALCANÇ F.F.R. 1-18,00m	200	03	m ²					
38	JARDA DEBILIT F/ALCANÇ F.F.R. 1-18,75m	200	03	m ²					
39	JARDA DEBILIT F/ALCANÇ F.F.R. 1-19,50m	200	03	m ²					
40	JARDA DEBILIT F/ALCANÇ F.F.R. 1-20,25m	200	03	m ²					
41	JARDA DEBILIT F/ALCANÇ F.F.R. 1-21,00m	200	03	m ²					
42	JARDA DEBILIT F/ALCANÇ F.F.R. 1-21,75m	200	03	m ²					
43	JARDA DEBILIT F/ALCANÇ F.F.R. 1-22,50m	200	03	m ²					
44	JARDA DEBILIT F/ALCANÇ F.F.R. 1-23,25m	200	03	m ²					
45	JARDA DEBILIT F/ALCANÇ F.F.R. 1-24,00m	200	03	m ²					
46	JARDA DEBILIT F/ALCANÇ F.F.R. 1-24,75m	200	03	m ²					
47	JARDA DEBILIT F/ALCANÇ F.F.R. 1-25,50m	200	03	m ²					
48	JARDA DEBILIT F/ALCANÇ F.F.R. 1-26,25m	200	03	m ²					
49	JARDA DEBILIT F/ALCANÇ F.F.R. 1-27,00m								


13000

8.7

DETALHE DO CESTO

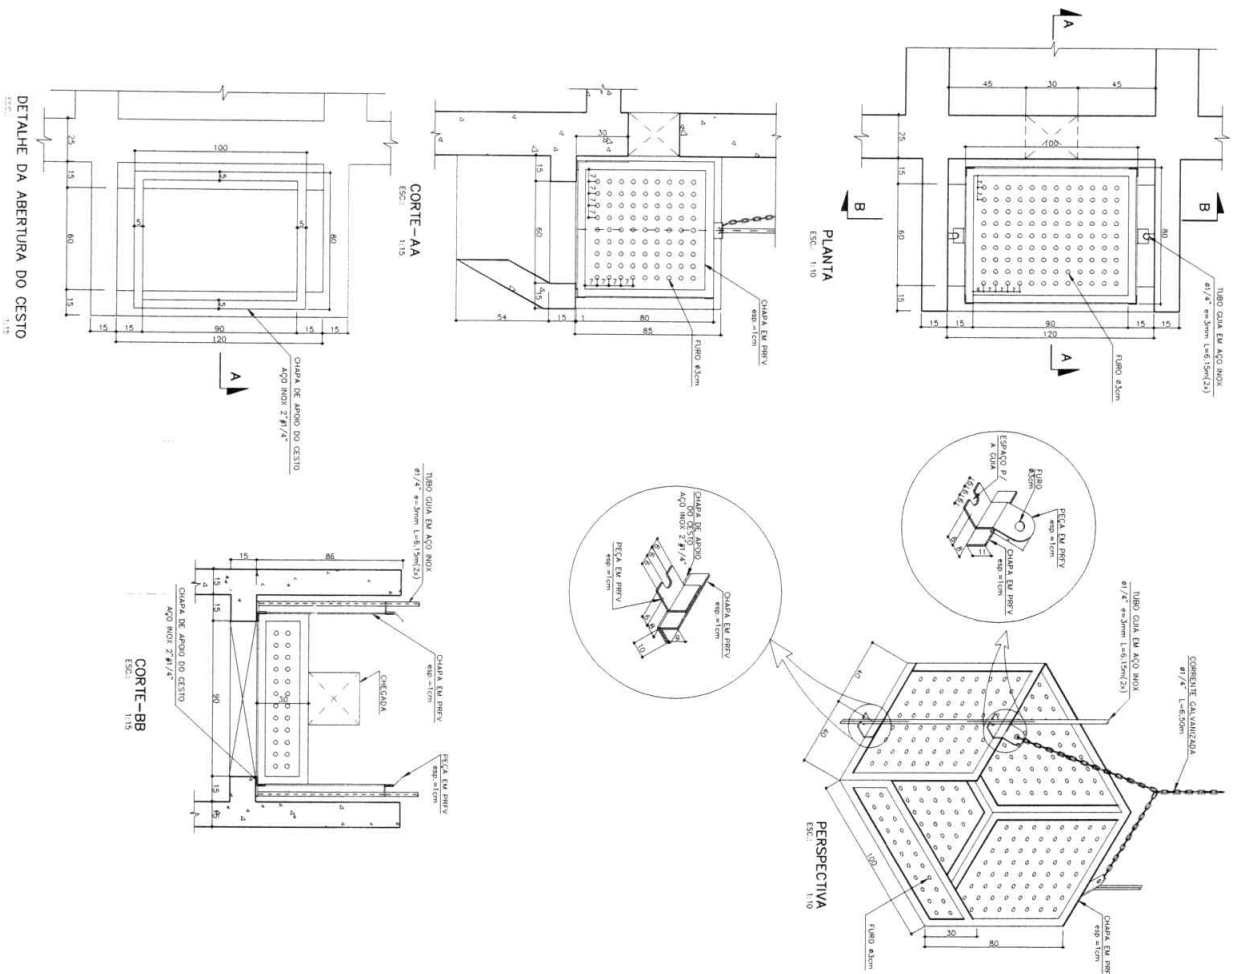

DETALHE DA MONOVIA

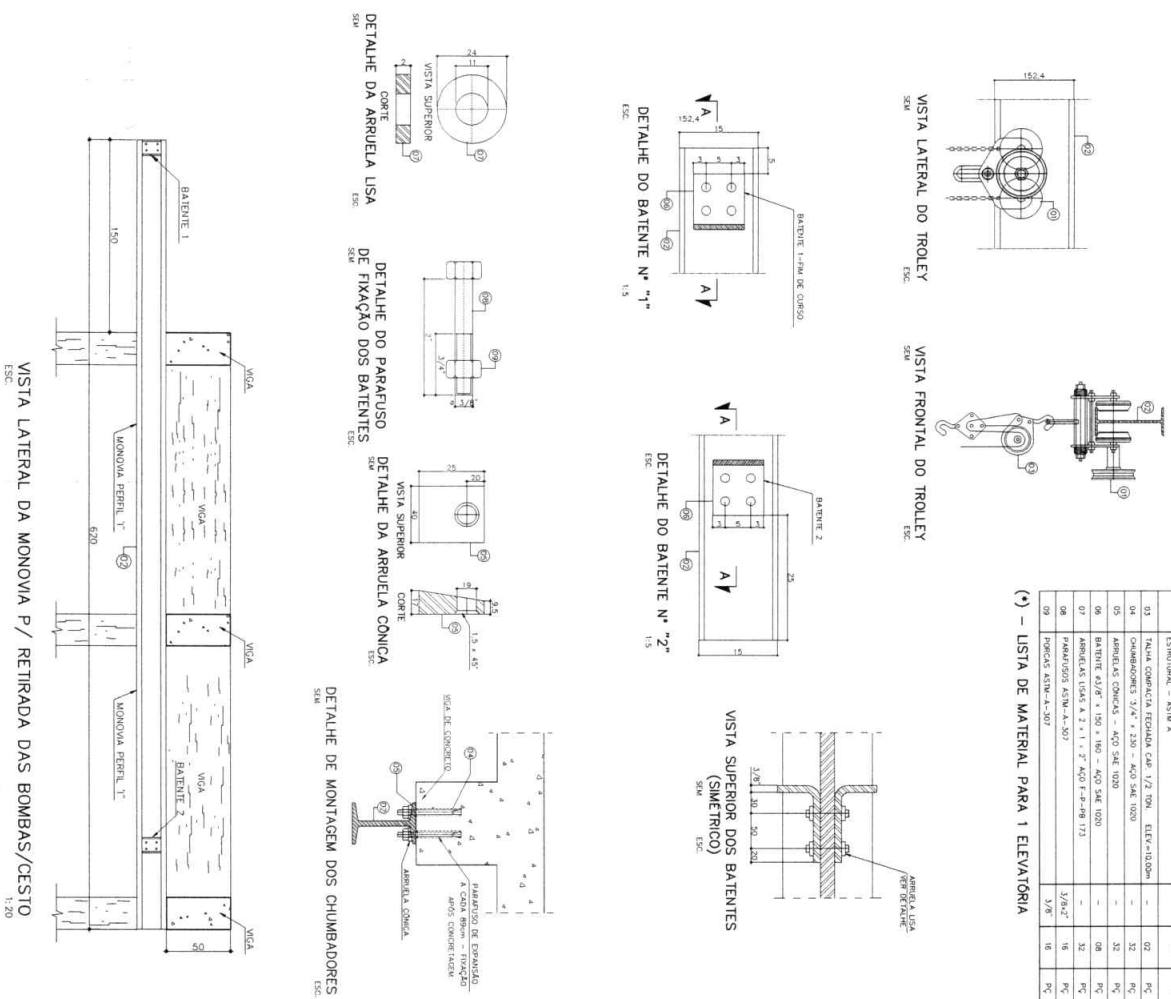


LISTA DE MATERIAL DA MONOVIA (*)



ITEM	DISCRIMINAÇÃO	DIAM	QUANT	UNID.
01	TROLEY TIPO-STELT com SERRALHA C/ 1/2 TOR	-	02	Pç
02	PERFIL Nº 1 - 5" x 1,5" x 0,5" - ALUMINIO EM AÇO	-	02	Pç
03	TUBO CONICA TIGERADA C/ 1/2 TOR, E/4=10,00m	-	02	Pç
04	CHUMBADORES 3/4" x 20 - AÇO SAE 1020	-	32	Pç
05	ARRUOLA CONICA - AÇO SAE 1020	-	32	Pç
06	BATENTE 4/8" x 150 x 100 - AÇO SAE 1020	-	08	Pç
07	ARRUOLA LISA 1/2" x 1" x 7" AÇO 1-2-18 173	-	32	Pç
08	PARAFUSOS ASTM-A-307	3/8"x2"	16	Pç
09	PERNAS ASTM-A-307	3/8"	16	Pç

(*) - LISTA DE MATERIAL PARA 1 ELEVATORIA

NOTAS

- 1 - Dimensões do sistema em centímetros, exceto onde for especificado contrário.
- 2 - O sistema é composto por 3 partes: (a) estrutura metálica, (b) sistema de elevação, (c) sistema de transporte.
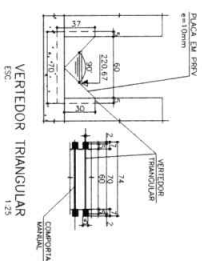

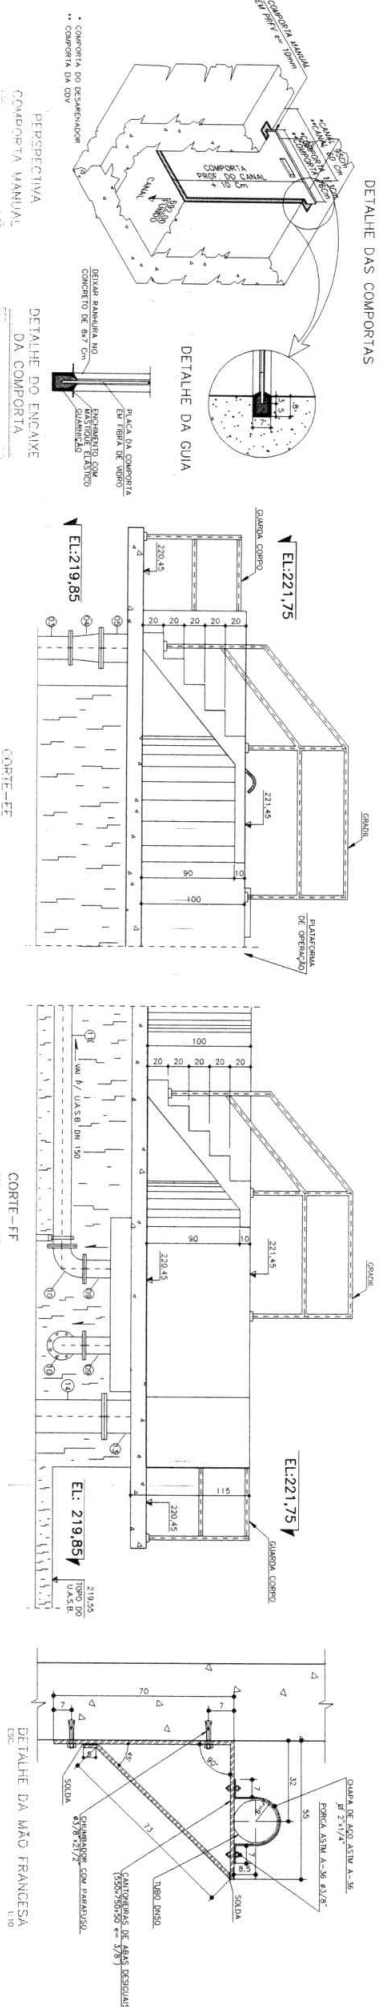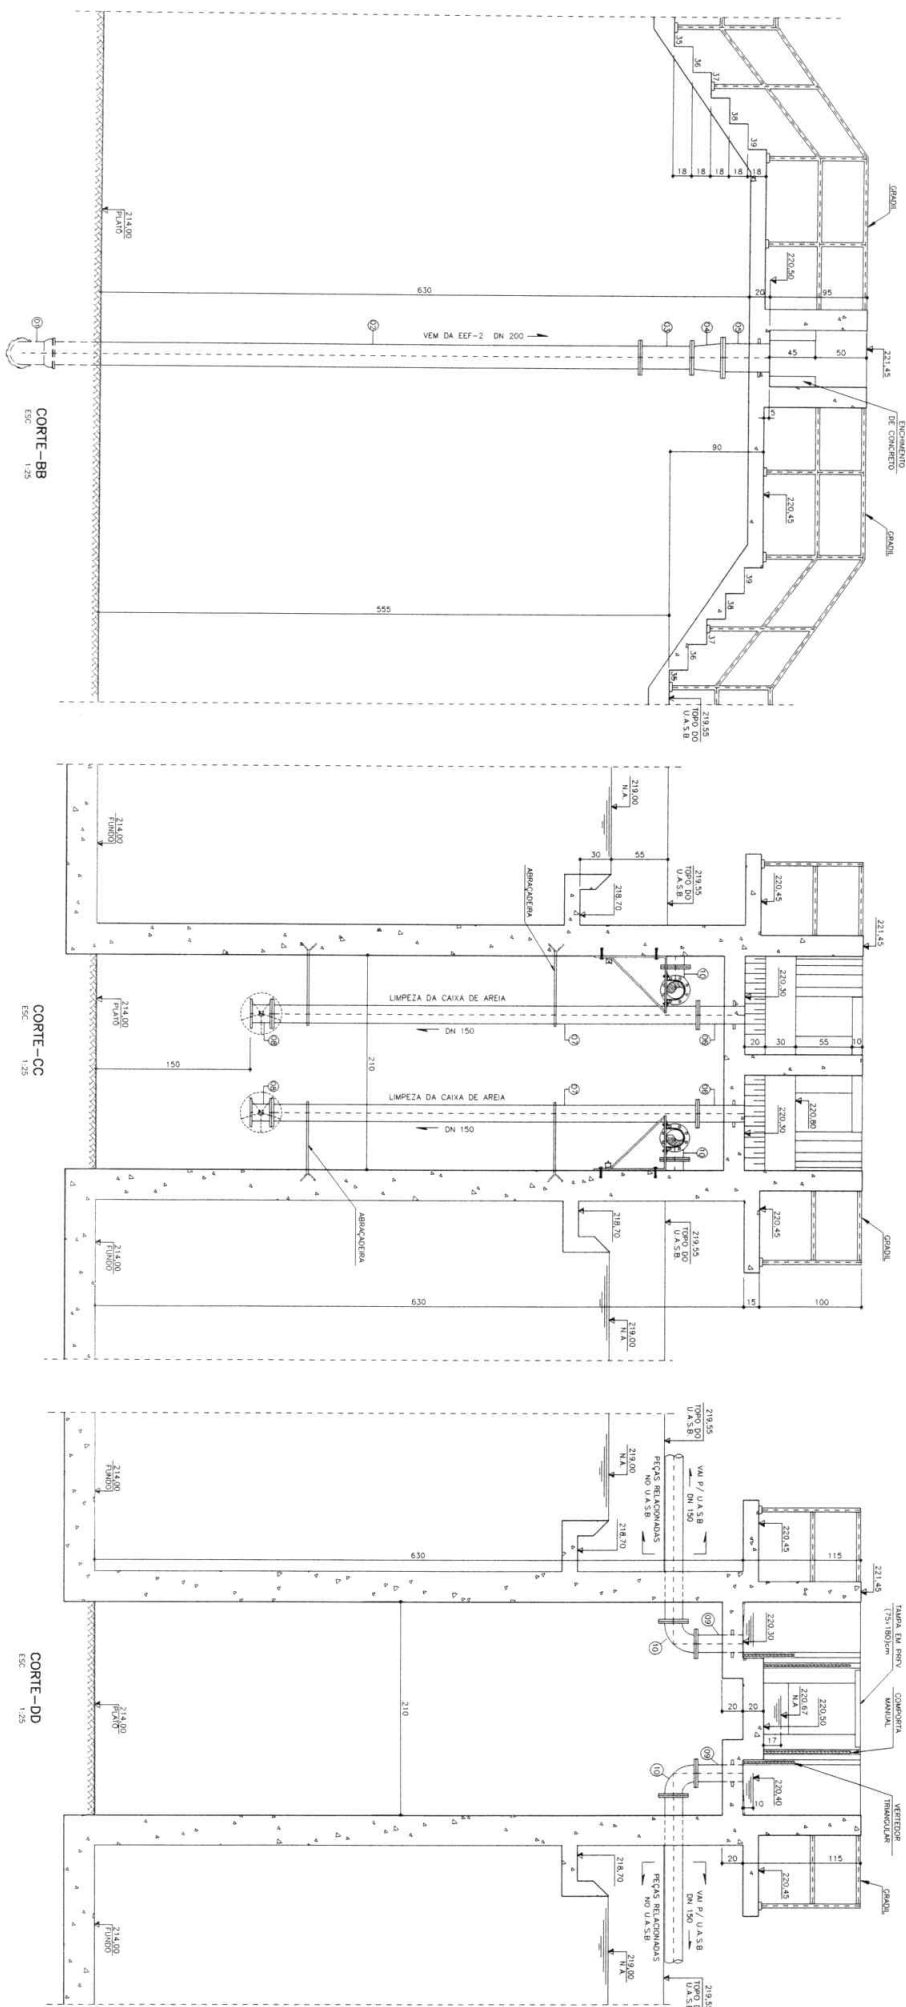

PERPECTIVA
COMPORTA MANUAIS

DETALHE DO ENCAIXE
DA COMPORTA

COORTE-EE

COORTE-FF

DETALHE DA MÃO FRANCESA

PROJETO	REVISÃO	DATA	PROJETO	REVISÃO	DATA
1	1	10/01/2011	1	1	10/01/2011
2	1	10/01/2011	2	1	10/01/2011
3	1	10/01/2011	3	1	10/01/2011
4	1	10/01/2011	4	1	10/01/2011
5	1	10/01/2011	5	1	10/01/2011
6	1	10/01/2011	6	1	10/01/2011
7	1	10/01/2011	7	1	10/01/2011
8	1	10/01/2011	8	1	10/01/2011
9	1	10/01/2011	9	1	10/01/2011
10	1	10/01/2011	10	1	10/01/2011

NOTAS:

- 1 - Escala de 1:25, dimensões em metros, exceto onde for especificado.
- 2 - A obra deve ser executada de acordo com o projeto e as normas técnicas vigentes.
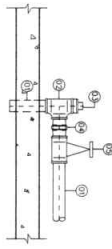
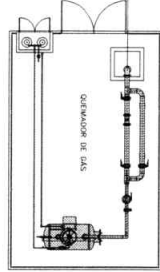


RELATÓRIO DE MATERIAIS									
QUEIMADORES DE GÁS									
Nº	DESCRIÇÃO DO	DADOS	QUANT.	UNID.	Nº	DESCRIÇÃO DO	DADOS	QUANT.	UNID.
01	QUEIMADOR DE GÁS	1"	24	PC	01	QUEIMADOR DE GÁS	1"	24	PC
02	QUEIMADOR DE GÁS	1"	24	PC	02	QUEIMADOR DE GÁS	1"	24	PC
03	QUEIMADOR DE GÁS	1"	24	PC	03	QUEIMADOR DE GÁS	1"	24	PC
04	QUEIMADOR DE GÁS	1"	24	PC	04	QUEIMADOR DE GÁS	1"	24	PC
05	QUEIMADOR DE GÁS	1"	24	PC	05	QUEIMADOR DE GÁS	1"	24	PC
06	QUEIMADOR DE GÁS	1"	24	PC	06	QUEIMADOR DE GÁS	1"	24	PC
07	QUEIMADOR DE GÁS	1"	24	PC	07	QUEIMADOR DE GÁS	1"	24	PC
08	QUEIMADOR DE GÁS	1"	24	PC	08	QUEIMADOR DE GÁS	1"	24	PC
09	QUEIMADOR DE GÁS	1"	24	PC	09	QUEIMADOR DE GÁS	1"	24	PC
10	QUEIMADOR DE GÁS	1"	24	PC	10	QUEIMADOR DE GÁS	1"	24	PC
11	QUEIMADOR DE GÁS	1"	24	PC	11	QUEIMADOR DE GÁS	1"	24	PC
12	QUEIMADOR DE GÁS	1"	24	PC	12	QUEIMADOR DE GÁS	1"	24	PC
27	QUEIMADOR DE GÁS	1"	24	PC	27	QUEIMADOR DE GÁS	1"	24	PC
28	QUEIMADOR DE GÁS	1"	24	PC	28	QUEIMADOR DE GÁS	1"	24	PC
29	QUEIMADOR DE GÁS	1"	24	PC	29	QUEIMADOR DE GÁS	1"	24	PC
30	QUEIMADOR DE GÁS	1"	24	PC	30	QUEIMADOR DE GÁS	1"	24	PC

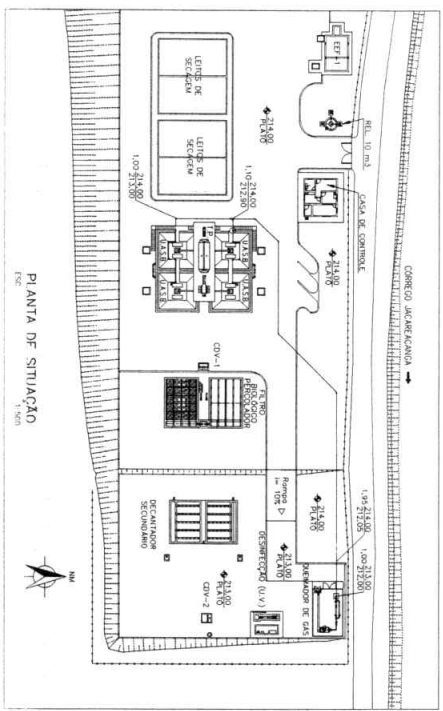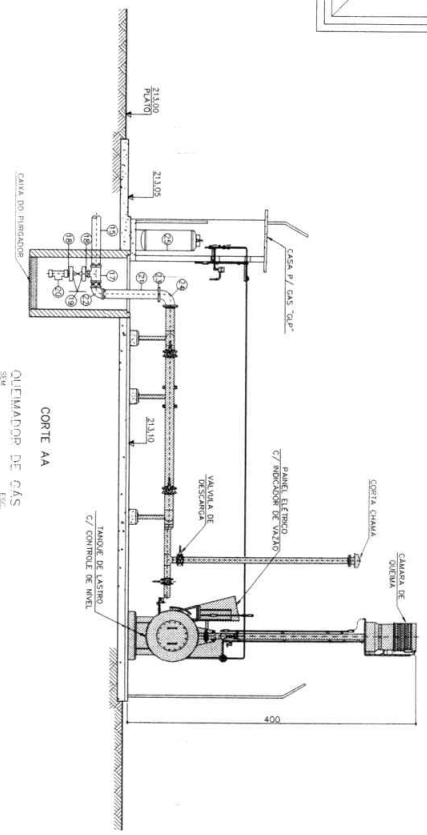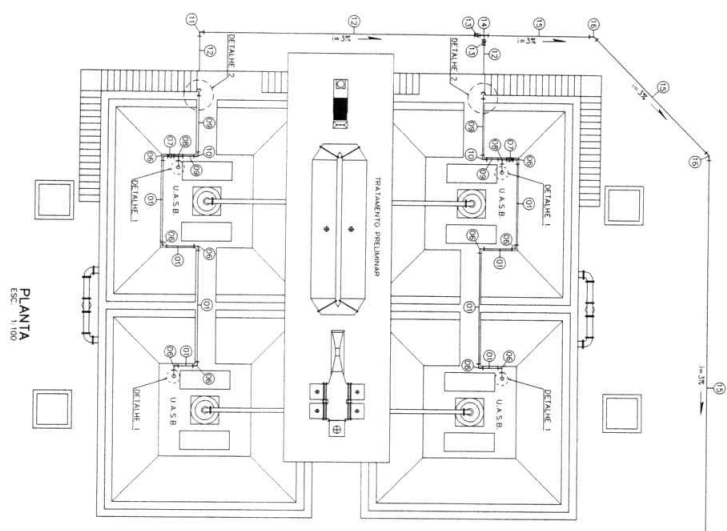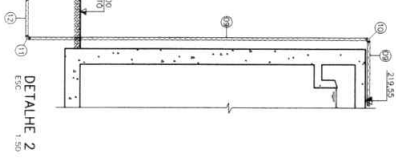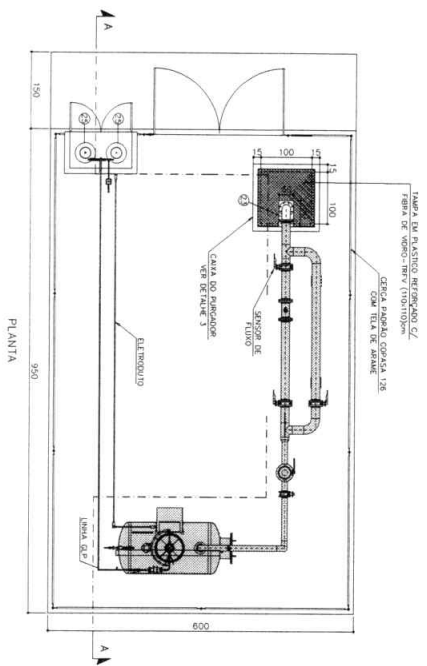

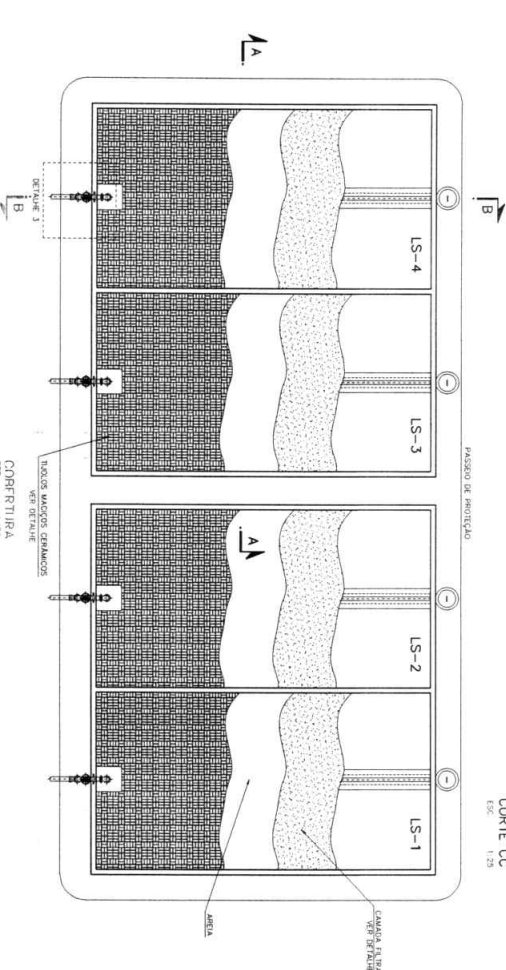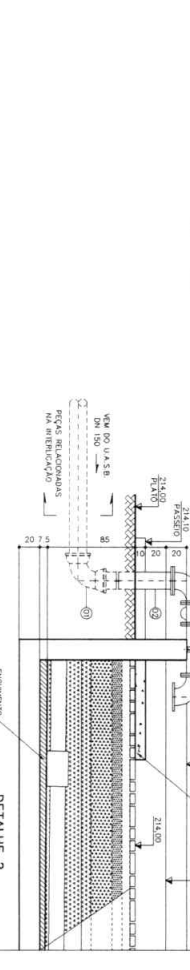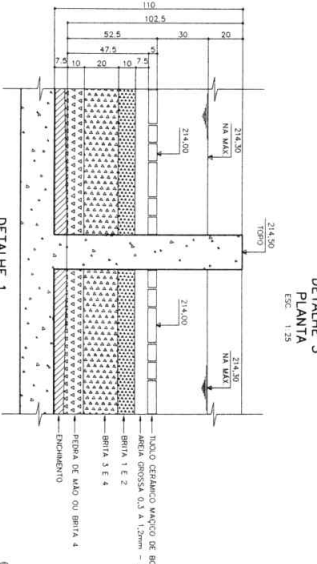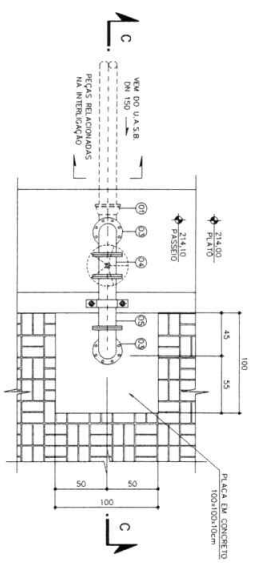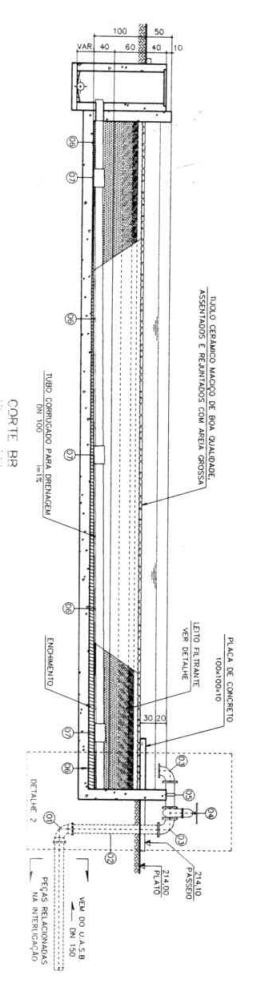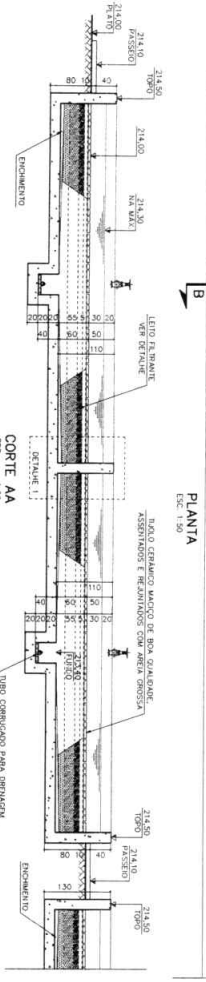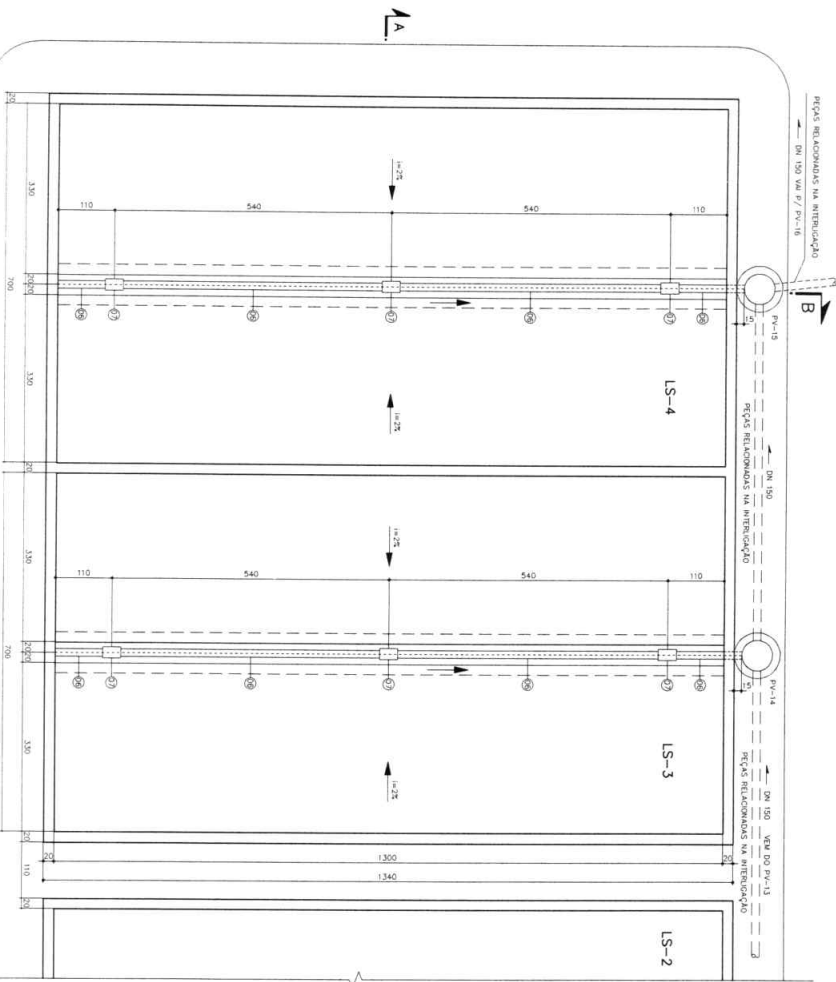

LISTA DE MATERIAIS			
LEITO DE SECAGEM			
ITEM	DESCRIÇÃO	DIM	QUANT. (UNID.)
PEÇAS			
01	FORÇA 90° COM BORDAS DE 1/2"	150	04
02	TUBO COM 1/2" DE 1/2" DE 1/2"	150	08
03	CHAPA 90° COM FLANGE 1/2"	150	04
04	REJUNTOS DADO COM FLANGE 1/2"	150	04
05	TUBO DE PVC CORRUGADO PARA DRENAGEM	100	52
06	ALÇA DE PVC CORRUGADO PARA DRENAGEM	100	12
ACESSÓRIOS			
07	ALÇA DE PVC CORRUGADO PARA DRENAGEM	150	16
08	ALÇA DE PVC CORRUGADO PARA DRENAGEM	150	16
09	ALÇA DE PVC CORRUGADO PARA DRENAGEM	150	16

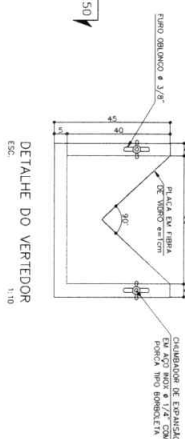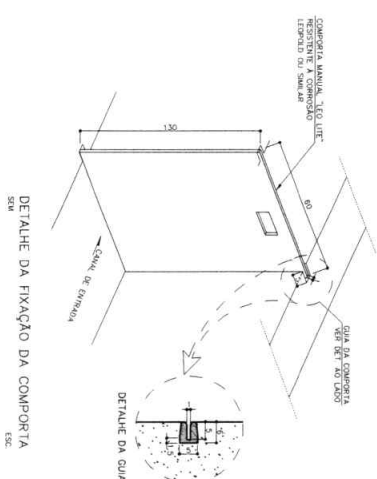

LISTA DE MATERIAS		CANA DISTRIBUIDORA DE VAZÃO-CD-1	
ITEM	DESCRIÇÃO	QUANT. MATERIAIS	VALOR UNITARIO
CORTAÇÃO DO VAZÃO			
01	CANAL 90° C/ BRASÃO 30° FATO	200	02
02	CANAL 90° C/ BRASÃO 30° FATO	200	02
03	TUBO C/ FLANGE E PONTA FATO	200	01
04	TUBO C/ FLANGE E PONTA FATO	200	02
05	TUBO C/ FLANGE E PONTA FATO	200	02
SALDA PARA OS PIAÇOS BLOCADOS			
06	EXPANSÃO DE FLANGE E PONTA C/ ALA DE VENTILADO FATO	200	02
07	EXPANSÃO DE FLANGE E PONTA C/ ALA DE VENTILADO FATO	200	02
08	TUBO C/ FLANGE E PONTA FATO	200	02
09	CANAL 90° C/ BRASÃO 30° FATO	200	02
BR PASSOS			
09	EXPANSÃO DE FLANGE E PONTA C/ ALA DE VENTILADO FATO	200	01
10	TUBO C/ FLANGE E PONTA FATO	200	01
11	DE BRONÇAÇA	200	01
12	ALTA DE DESMONTAGEM ALA DE FREGIO FUNDIDO	200	01
13	TUBO C/ FLANGE E PONTA FATO	200	01
14	CANAL 90° C/ BRASÃO 30° FATO	200	01
15	EXPANSÃO DE FLANGE E PONTA C/ ALA DE VENTILADO FATO	200	01
16	EXPANSÃO DE FLANGE E PONTA C/ ALA DE VENTILADO FATO	200	01
*RETRAR O FLANGE NA MONTAGEM

PRETINHA MUNICIPAL DE LEOPOLDINA-MG	INDICADA
LEOPOLDINA - MG	
SISTEMA DE ESGOTOS SANITARIOS	
ESTACAO DE TRATAMENTO DE ESGOTO	
8.18	



PLANTA
ESC. 1:50



4 - para o estudo realizado com água de canal
 5 - o grau de pureza, absorção e capacidade de adsorção por:
 - carvão ativado de lençóis 1/3" e 1/2" de água de canal
 7 - para o processo de tratamento de concreto, aplicar tratamento único a cada
 8 - o tratamento de concreto e o tratamento de concreto e concreto (concreto) de 1/3" de água de canal



NOTAS:


- 1 - Beneficiários: as entidades, organizações, empresas, escritórios, associações, clubes, etc.
- 2 - O "Banco" é o banco onde o beneficiário possui uma conta corrente.
- 3 - Os dados cadastrais e o endereço devem ser atualizados pelo beneficiário no site www.banco.org.br.

1 - **REQUISITOS EM CONTRATO, ELEVADOS EM VOTO, EXCETO PARA O CONTRATO**

3 - Os dados foram analisados por meio do *SPSS/PC* utilizando-se o teste estatístico não paramétrico de Mann-Whitney para amostras independentes, considerando-se o nível de significância de 5% ($p < 0,05$).

4 - para maiores informações com relação ao conteúdo e tratamento de provas, análises e comentários, ver o conteúdo de Exatidão 1/5 e 1/2 do Ano 2004.


BADEIA - 01 (4x)

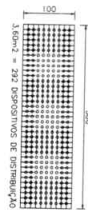

BADEIA DE DISTRIBUIÇÃO



PERIS DE SUSTENTAO

CANALETA DE RECOLHIMENTO

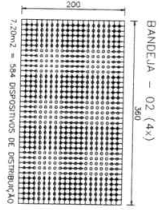


PERSPECTIVA

PERSPECTIVA

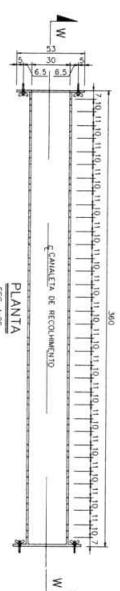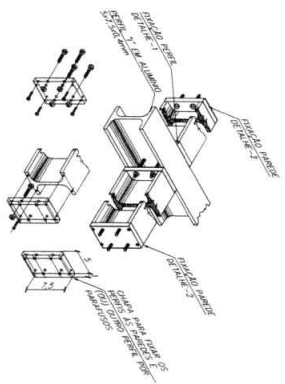


PLANTA

CORTE - WW


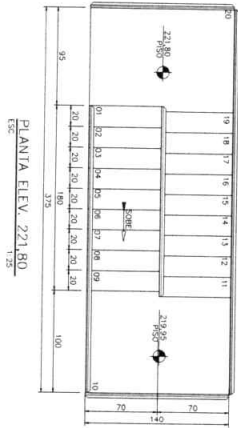


PLANTA ELEV. 221.80

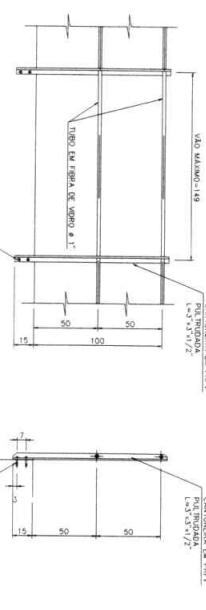


GUARDA CORPO - DETALHE


GUARDA CORPO - DETALHE

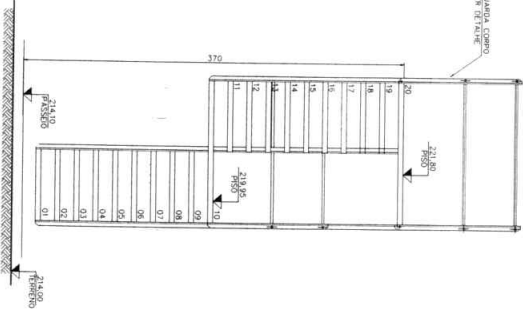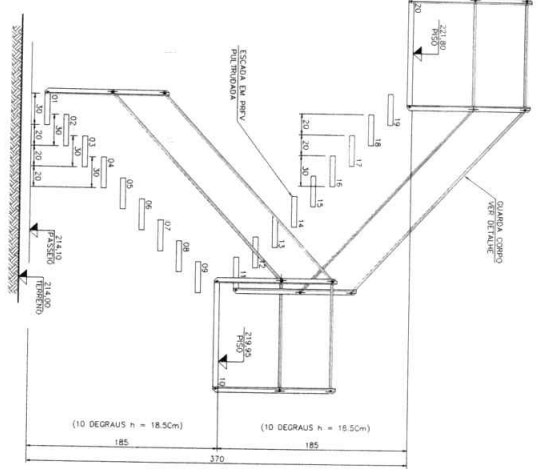

ELEV. 221.80

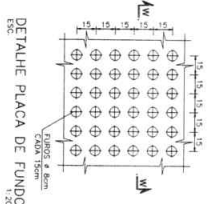


DETALHE PLACA DE FUNDO

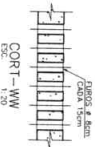


CORTE - WW

LISTA DE MATERIAIS

ITEM	DISCRIMINAO	DIAMETRO/CLASSE	UNID.	QUANTIDADE
01	CHEGADA			
01	GUARDA 90º EM FERRO TUBO COM BOLSAS	1-4-100mm	un	03
02	TUBO EM FERRO TUBO COM PONTA E BOLSAS	1-4-100mm	un	03
03	GUARDA 90º EM FERRO TUBO COM FLANGES	1-4-100mm	un	03
04	EXTENSOR EM FERRO TUBO FLANGE E PONTA COM ADA DE VEDAO	1-4-100mm	un	03
05	DISCARGA			
06	TUBO EM FERRO TUBO COM FLANGE E PONTA	1-4-100mm	un	03
07	RECORTO DE CANETA EM FERRO TUBO COM VOLTANTE	1-4-100mm	un	03
08	RECORTO DE CANETA EM FERRO TUBO COM FLANGES	1-4-100mm	un	03
09	GUARDA 90º EM FERRO TUBO COM FLANGES	1-4-100mm	un	03
10	EXTENSOR EM FERRO TUBO FLANGE E PONTA COM ADA DE VEDAO	1-4-100mm	un	03
11	LUVA EM FERRO TUBO COM BOLSAS	1-4-100mm	un	03
12	ACESSRIOS			
13	MOLO DE BOLSAS PARA ADA DE FLANGES	1-4-100mm	un	03
14	PARAFUSO COM PORCA E PORCA PARA ADA DE FLANGES	1-4-100mm	un	03

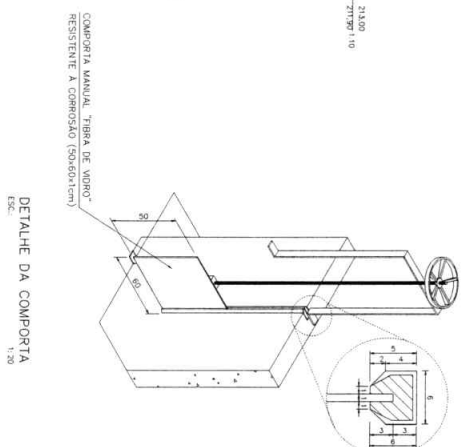

DETALHE DA COMPORTA
ESC: 1/20

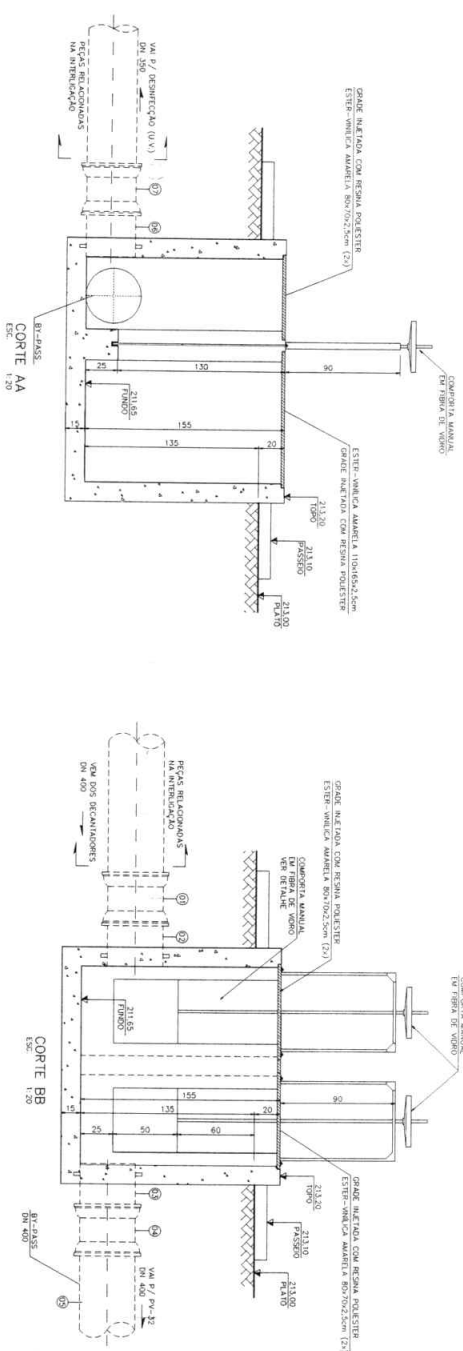PLANTA
ESC 1:20PLANTA
ESC 1:20

LISTA DE MATERIAIS									
CAIXA DISTRIBUIDORA DE VAZÃO 3 - CVD03									
TITULO		DESCRIÇÃO		UNID.		QTD.		VALOR	
DECIÇÃO DECAMATORES									
01	LUVA PAÇO 255	400	01	PA	400	01	PA	400	01
02	ESTRUBORDE FLANGE E PONTA COM ADA DE VEDAÇÃO	400	01	PA	400	01	PA	400	01
BT-4855									
003	ESTRUBORDE FLANGE E PONTA COM ADA DE VEDAÇÃO	400	01	PA	400	01	PA	400	01
004	LUVA PAÇO 255	400	01	PA	400	01	PA	400	01
05	VAZO COM MONTES R1 255	400	01	PA	400	01	PA	400	01
L= 0,05m									
MADA DECAMATÓRIO									
006	ESTRUBORDE FLANGE E PONTA COM ADA DE VEDAÇÃO	400	01	PA	400	01	PA	400	01
07	LUVA PAÇO 255	350	01	PA	350	01	PA	350	01

•RETIRAR O FLANGE NA MONTAGEM

[illegible]

4 - FIOV PLÁSTICO REFLEXIVO COM REDE DE VIBRO
5 - 2000000 DE FIOV, ABUNDANTE EM AGUA MIA 250 COMPLETOS 750
-COMPLETOS DE COMPLETOS + 3/4" E 1/2" AGUA MIA 250
6 - 1000000 DE FIOV, ABUNDANTE EM AGUA MIA 250 COMPLETOS 750
7 - 1000000 DE FIOV, ABUNDANTE EM AGUA MIA 250 COMPLETOS 750

TECISA - Empresa de Engenharia Civil e Arquitetura

Endereço: Rua São João, 100 - Centro - São Paulo - SP

Telefone: (011) 3081-1111

Fax: (011) 3081-1112

E-mail: tecisa@tecisa.com.br


Site: www.tecisa.com.br

PREFEITURA MUNICIPAL DE LEOPOLDINA-MG
LEOPOLDINA - MG
SISTEMA DE ESGOTOS SANITÁRIOS
ESTÁÇÃO DE TRATAMENTO DE ESGOTO


INDICADA

8.23


DETALHE DO TUBO PERFURADO DE DISTRIBUIÇÃO DO DECANADOR

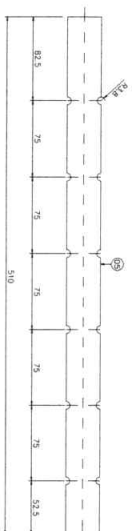


PLANTA
SEM ESC.

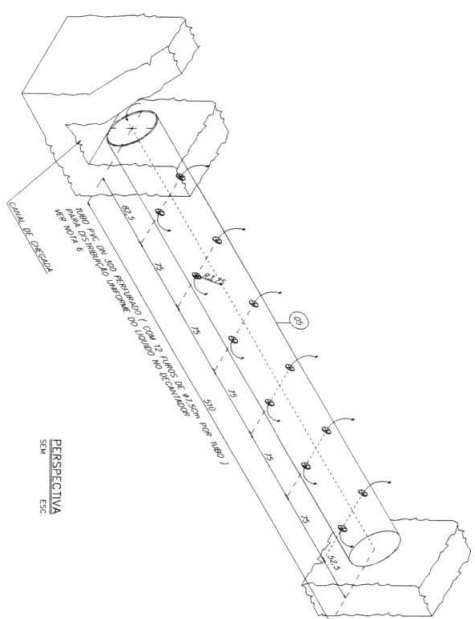


PERSPECTIVA
SEM ESC.

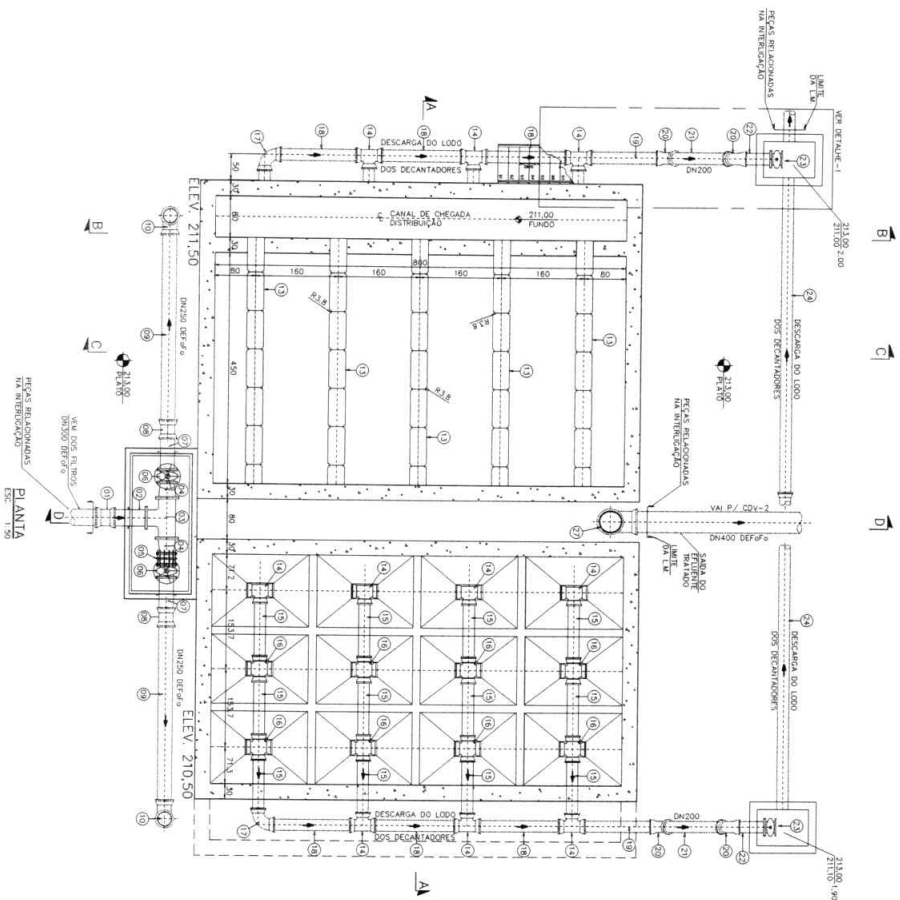


DETALHE DAS TAMPA DAS CAIXAS DE MANOBRA E PASSAGEM

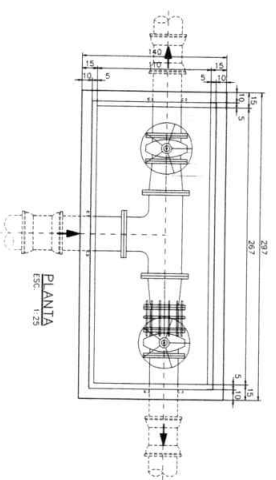


PLANTA
ESC. 1:25

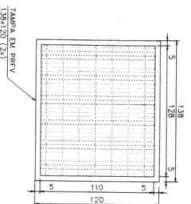

TAMPA EM PER. 150x120 (25)

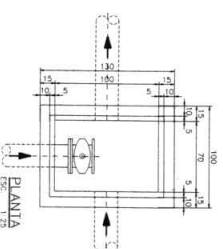

PLANTA
ESC. 1:25

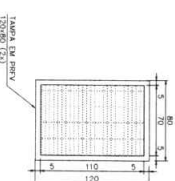

TAMPA EM PER. 120x110 (25)

NOTAS:

- 1 - DIMENSÕES EM CENTÍMETROS, EXCETO QUANDO INDICADO O CONTRÁRIO.
- 2 - REQUISITOS DE MATERIAIS ESTATUADOS POR NORMAS DE ABNT.
- 3 - REQUISITOS DE MATERIAIS ESTATUADOS POR NORMAS DE ABNT.
- 4 - PARA OBRAS DE MANUTENÇÃO, OBRAS DE RECONSTRUÇÃO E OBRAS DE REFORMA, O PROJETO DEVE SER ELABORADO DE ACORDO COM AS NORMAS DE ABNT.

TECISA

PROJETO DE

SISTEMA DE ESGOTOS SANITÁRIOS
ESTÁÇÃO DE TRATAMENTO DE ESGOTO

8.25



PREFEITURA MUNICIPAL DE LEOPOLDINA-MG	INDICADA
LEOPOLDINA - MG	
SISTEMA DE ESCOTOS SANITÁRIOS	8.27
ESTÁÇÃO DE TRATAMENTO DE ESGOTO	

APÓS DE MAIORIA PRIVADA AO TÍTULO DAS ELEIÇÕES PARA GOVERNADORIAS E PARLAMENTOS EM AÇO MUITO

INDICADA

8.27

VISTA SUPERIOR




VISTA FRONTAL



VISTA LATERAL

CSC

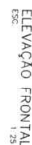ELEVACÃO LATERAL
ESC
1/25

LISTA DE MATERIAIS

200

1

100

Volume 5

DE BOER

AS

—

1

1

1

1

54

3

0.4 3 304W

CONJUGO C/

1

1

1


5

INA -


0105

100


100

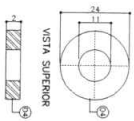


DETALHE DA ARQUELA LISA
SEM
ESC.

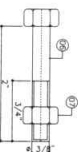


DETALHE DO PARAFUSO
DE FIXAÇÃO DOS BATES
SEM
ESC.

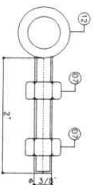


DETALHE DO PARAFUSO C/ OLHA
DE FIXAÇÃO DO CABO DE AÇO
SEM
ESC.

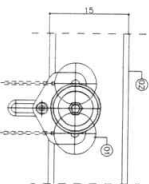


VISTA LATERAL DO TROLEY
SEM
ESC.

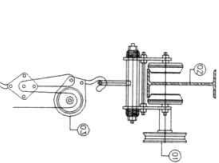


VISTA FRONTAL DO TROLEY
SEM
ESC.

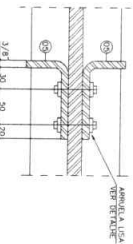


VISTA SUPERIOR DOS BATES
(SIMÉTRICO)
SEM
ESC.

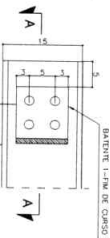


DETALHE DO BATE N° 1
SEM
ESC.

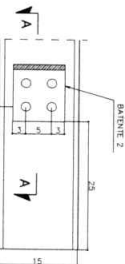


DETALHE DO BATE N° 2
SEM
ESC.

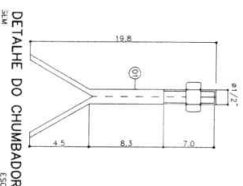


DETALHE DO CHUVIDADOR
SEM
ESC.

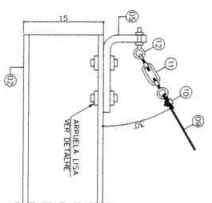


DETALHE DA FIXAÇÃO DO CABO DE AÇO
SEM
ESC.

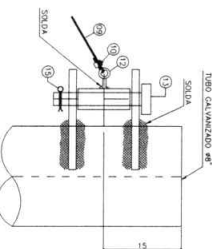


DETALHE DA FIXAÇÃO DO CABO DE AÇO
SEM
ESC.

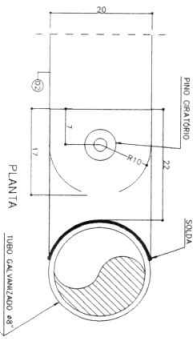

PLANTA

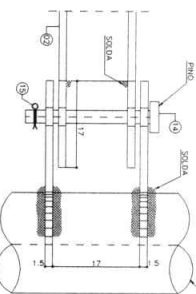

DETALHE DA FIXAÇÃO DO PERFIL N° 1
SEM
ESC.

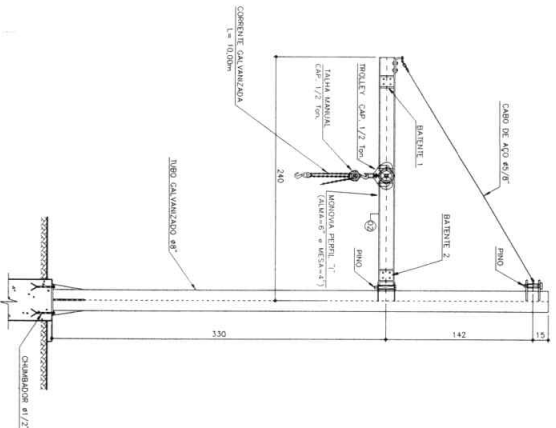

MONOVA PARA RETIRADA DE EQUIPAMENTOS
SEM
ESC.

LISTA DE MATERIAL DA MONOVA (2x)			
ITEM	DISCRIMINAÇÃO	DIM.	QUANT. UNID.
01	TROLEY "BINO-STEEL" no suporte CAP 1/2 TON	-	01
02	PERFIL "I" - 6"x3,5"x8" - L=2,40m - ALUMINIO EM AÇO	-	01
03	ESTRUTURA - ALUMINIO EM AÇO	-	01
04	TUBO COMPLETA FECHADA CAP 1/2 TON - 125x400mm	-	01
05	ARQUELA LISA A 2 1/2" AÇO S-2-B-113	-	01
06	PERFIL "L" 4"x8" x 105 x 100 - AÇO SAE 1020	-	01
07	PARAFUSO ASTM-A-307	3/8x2"	12
08	PARAFUSO ASTM-A-307	3/8"	14
09	CHAVILHADOR 6,5"x 200 - AÇO SAE 1020	-	04
10	CABO DE AÇO 1/2" 250mm	5/8"	01
11	ESTRUTURA P/ CABO DE AÇO	5/8"	02
12	PARAFUSO C/ OLHA ASTM-A-307	3/8x2"	02
13	PINO EM AÇO ZINCADO	1/4"	01
14	PINO EM AÇO ZINCADO	1/4x1"	01
15	CONTRA PINO EM AÇO ZINCADO	1/4x1"	02

1	ARQUELA LISA	250mm	01
2	PARAFUSO C/ OLHA	3/8x2"	02
3	PARAFUSO ASTM-A-307	3/8"	14
4	CHAVILHADOR	6,5"x 200	04
5	CABO DE AÇO	1/2" 250mm	01
6	ESTRUTURA P/ CABO DE AÇO	5/8"	02
7	PARAFUSO C/ OLHA	3/8x2"	02
8	PINO EM AÇO ZINCADO	1/4"	01
9	CONTRA PINO EM AÇO ZINCADO	1/4x1"	02


NOTAS:

1 - COTAS EM CENTÍMETROS, EXCETO EM METROS, SALVO INDICAÇÃO CONTRÁRIA.


1	ARQUELA LISA	250mm	01
2	PARAFUSO C/ OLHA	3/8x2"	02
3	PARAFUSO ASTM-A-307	3/8"	14
4	CHAVILHADOR	6,5"x 200	04
5	CABO DE AÇO	1/2" 250mm	01
6	ESTRUTURA P/ CABO DE AÇO	5/8"	02
7	PARAFUSO C/ OLHA	3/8x2"	02
8	PINO EM AÇO ZINCADO	1/4"	01
9	CONTRA PINO EM AÇO ZINCADO	1/4x1"	02

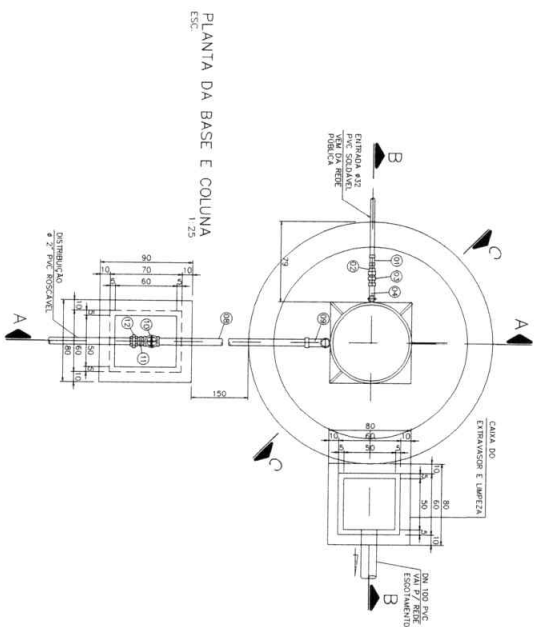


PLANTA DA BASE E COLUNA
ESC. 1:20

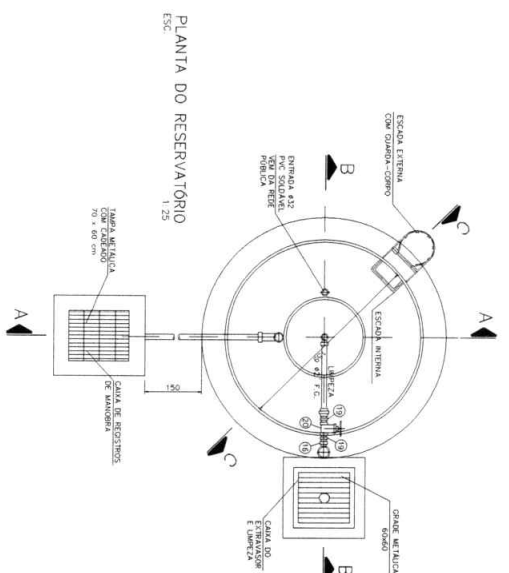


PLANTA DO RESERVATÓRIO
ESC. 1:20

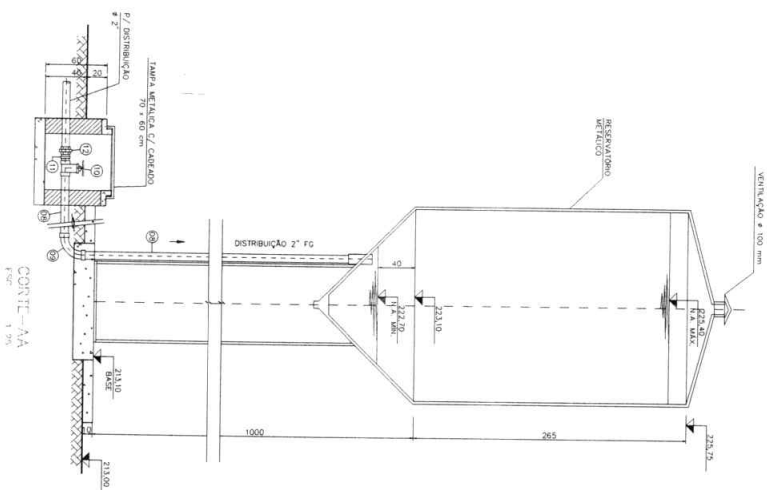

CORTE-AA
ESC. 1:20

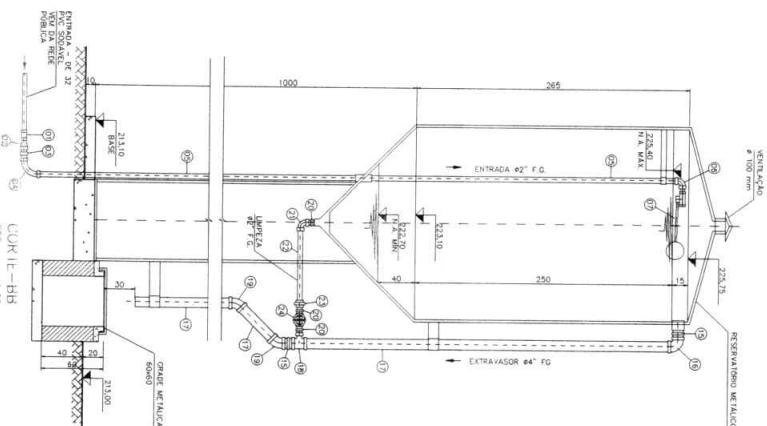

CORTE-BB
ESC. 1:20

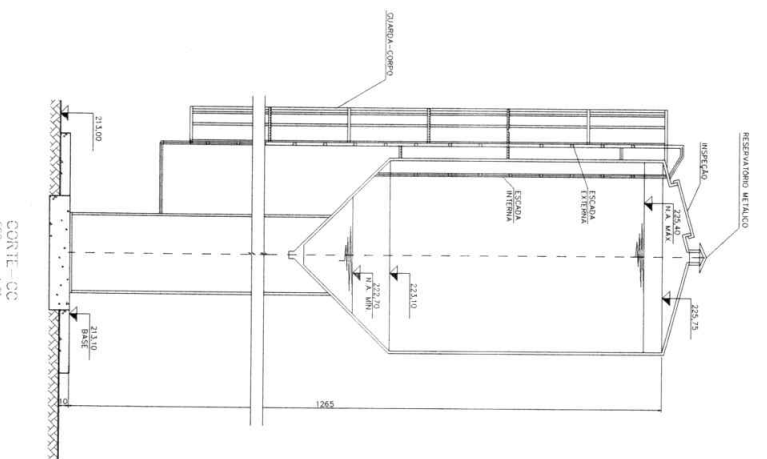


CORTE-CC
ESC. 1:20

LISTA DE MATERIAL


RESERVATÓRIO ELEVADO - REL 5m3

ITEM	DISCRIMINAÇÃO	QTD	UNID	QUANT
REL - CHEGADA				
01	LOJA DE SANGUE E COM MOSA	30,07	m	01
02	LOJA DE SANGUE E COM MOSA	1,27	m	01
03	LOJA DE SANGUE E COM MOSA	2,7	m	01
04	LOJA DE SANGUE E COM MOSA	2,7	m	01
05	LOJA DE SANGUE E COM MOSA	2,7	m	01
06	LOJA DE SANGUE E COM MOSA	2,7	m	01
07	LOJA DE SANGUE E COM MOSA	2,7	m	01
REL - DISTRIBUIÇÃO				
08	TUBO FERRO GALVANIZADO	2,7	m	01
09	CAIXA DE SANGUE E COM MOSA	2,7	m	01
10	RECEBIMENTO DE SANGUE E COM MOSA	2,7	m	01
11	RECEBIMENTO DE SANGUE E COM MOSA	2,7	m	01
12	RECEBIMENTO DE SANGUE E COM MOSA	2,7	m	01
REL - EXTRAISSOR				
13	RECEBIMENTO DE SANGUE E COM MOSA	2,7	m	01
14	RECEBIMENTO DE SANGUE E COM MOSA	2,7	m	01
NOTAS:
1- OBRAS DE INSTALAÇÃO, MANUTENÇÃO E REPARAÇÃO DE EQUIPAMENTOS E MATERIAIS.
2- OBRAS DE MANUTENÇÃO E REPARAÇÃO DE EQUIPAMENTOS E MATERIAIS.
3- OBRAS DE MANUTENÇÃO E REPARAÇÃO DE EQUIPAMENTOS E MATERIAIS.

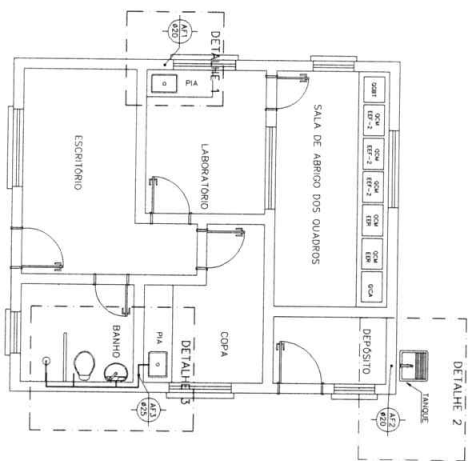


PLANTA BAIXA
ESCALA 1:50

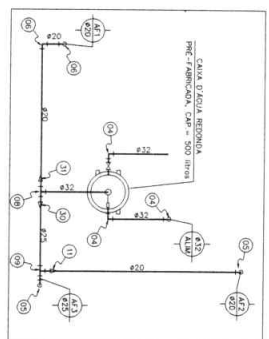


PLANTA BAIXA DA COBERTURA
ESCALA 1:50

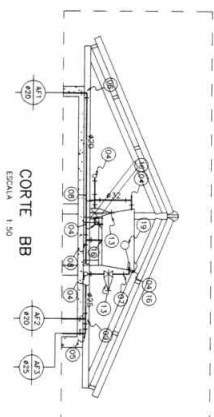


CORTE BB
ESCALA 1:50

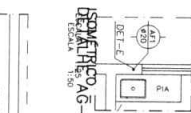


DETALHE AG-1
ESCALA 1:50

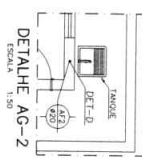


DETALHE AG-2
ESCALA 1:50

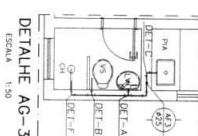


DETALHE AG-3
ESCALA 1:50

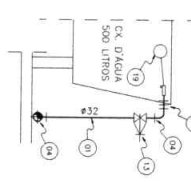


ALIMENTAÇÃO - DETALHE
SEM ESCALA

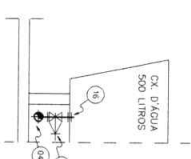


DISTRIBUIÇÃO - DETALHE
SEM ESCALA

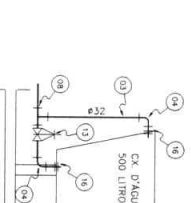


EXTRAVASSOR E ESCOTAMENTO - DETALHE
SEM ESCALA

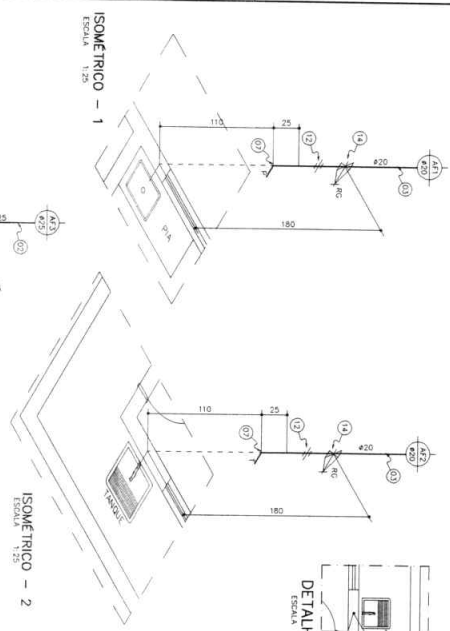


ISOMÉTRICO - 1
ESCALA 1:25

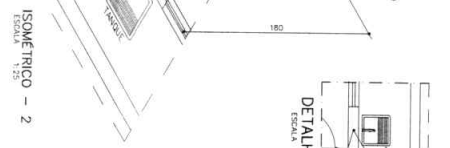


ISOMÉTRICO - 2
ESCALA 1:50

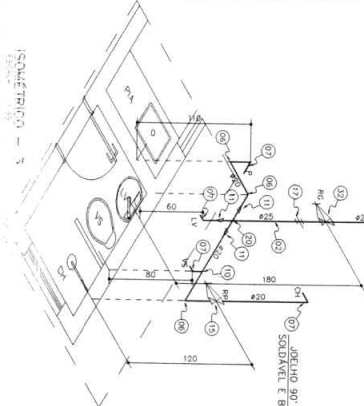


ISOMÉTRICO - 3
ESCALA 1:50

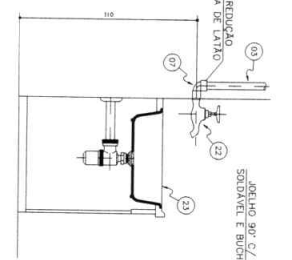


PIA DE COZINHA - DETALHE C
SEM ESCALA

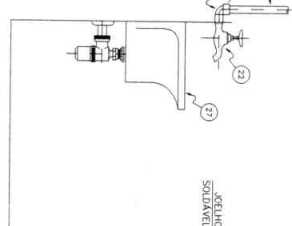


TANQUE - DETALHE D
SEM ESCALA

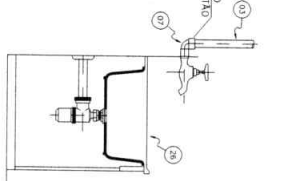


PIA DO LABORATÓRIO - DETALHE E
SEM ESCALA

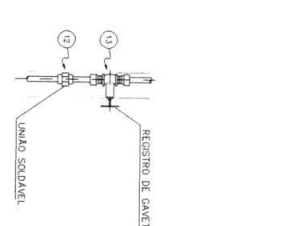


REGISTRO DE GAVETA - DETALHE F
SEM ESCALA

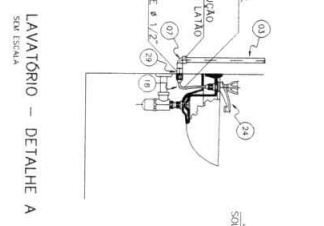

LAVATÓRIO - DETALHE A
SEM ESCALA

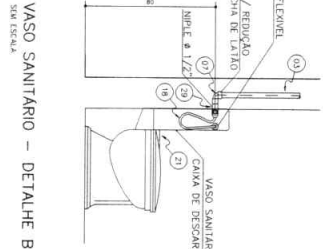

VASO SANITÁRIO - DETALHE B
SEM ESCALA

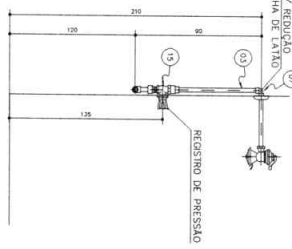

CHUVEIRO - DETALHE F
SEM ESCALA

RELAÇÃO DE MATERIAIS - ÁGUA POTÁVEL				
ITEM	DESCRIÇÃO	DIAMETRO	UNID.	QUANT.
01	TUBO DE PVC SODAVEL (Ø 80x1,25m 50x40)	32	m	23,00
02	TUBO DE PVC SODAVEL (Ø 80x1,25m 50x40)	32	m	4,00
03	TUBO DE PVC SODAVEL (Ø 80x1,25m 50x40)	20	m	15,00
04	ACEDHO 90° SODAVEL	1 1/4"	un	06
05	ACEDHO 90° SODAVEL	1"	un	05
06	ACEDHO 90° SODAVEL	3/4"	un	05
07	ACEDHO 90° C/ REDUÇÃO SODAVEL C/ BUCHA DE LATÃO	20x15	un	07
08	TE 90° SODAVEL	1 1/4"	un	02
09	TE 90° SODAVEL	1"	un	01
10	TE 90° SODAVEL	3/4"	un	01
11	BUCHA DE REDUÇÃO SODAVEL	20x20	un	04
12	UNIDAO SODAVEL	32	un	02
13	REGISTRO DE GAVETA	32	un	03
14	REGISTRO DE GAVETA	20	un	02
15	REGISTRO DE PRESSÃO	20	un	01
16	ADAPTADOR SODAVEL	32	un	04
17	UNIDAO SODAVEL	25	un	01
18	UNIDAO TUBOEL L= 0,30m	1/2"	un	02
19	REGISTRO COM BOA	25	un	01
20	SONZETA SODAVEL	25	un	01
21	VASO SANITARIO COM CAIXA DE DESCARGA ACOPLADA	un	un	01
22	TORNHEIRA PARA TANQUE	un	un	01
23	BOLO PARA PIA EM AÇO INOX	un	un	01
24	TORNHEIRA PARA LAVATÓRIO	un	un	01
25	BOLO PARA LAVATÓRIO EM AÇO INOX	un	un	01
26	REGISTRO DE PRESSÃO 1/2" PARA O LABORATÓRIO	un	un	01
27	BOLO PARA TANQUE EM AÇO INOX	un	un	01
28	CAIXA D'ÁGUA RESERVA / PRE-FABRICADA	un	un	01
29	CANALIZAC. DE 500 LITROS	1/2"	un	02
30	BUCHA DE REDUÇÃO SODAVEL	32x25	un	01
31	BUCHA DE REDUÇÃO SODAVEL	32x20	un	01
32	REGISTRO DE GAVETA	25	un	01

LEGENDA

- AF COLUNA DE ÁGUA
- ALIM COLUNA DE ALIMENTAÇÃO DA CAIXA D'ÁGUA
- REGISTRO DE GAVETA
- REGISTRO DE PRESSÃO
- FILTRO
- VASO SANITARIO
- CHUVEIRO
- PIA
- PIA

NOTAS:

- 1- DIMENSÕES EM CENTÍMETROS, EXCETO INDICAÇÃO CONTRÁRIA.
- 2- PARA ARQUITETURA VER DES. A-8.

NOTAS:

PROFESSOR: ANTONIO DE LEEFERMAN, MSc
LEOPOLDINA - MG
SISTEMA DE ESGOTOS SANITARIOS
PROJETO BASICO

INDICADA
8,36

8.37

